



Наименование параметра и место отбора сигнала	Извещатель	Извещатель	Извещатель	Оповещатель	
	пожарный дымовой	пожарный дымовой	пожарный дымовой	пожарный звуковой	
	в помещении БВН1	в помещении БВН1	в помещении БВН1	внутри БВН1	
Тип прибора	ИП 212-ЗСУ	ИП 212-ЗСУ	ИП 212-ЗСУ	МАЯК-24-ЗМ2	
Позиция	1ВТН1	1ВТН2	1ВТН3	1ВІAS1	

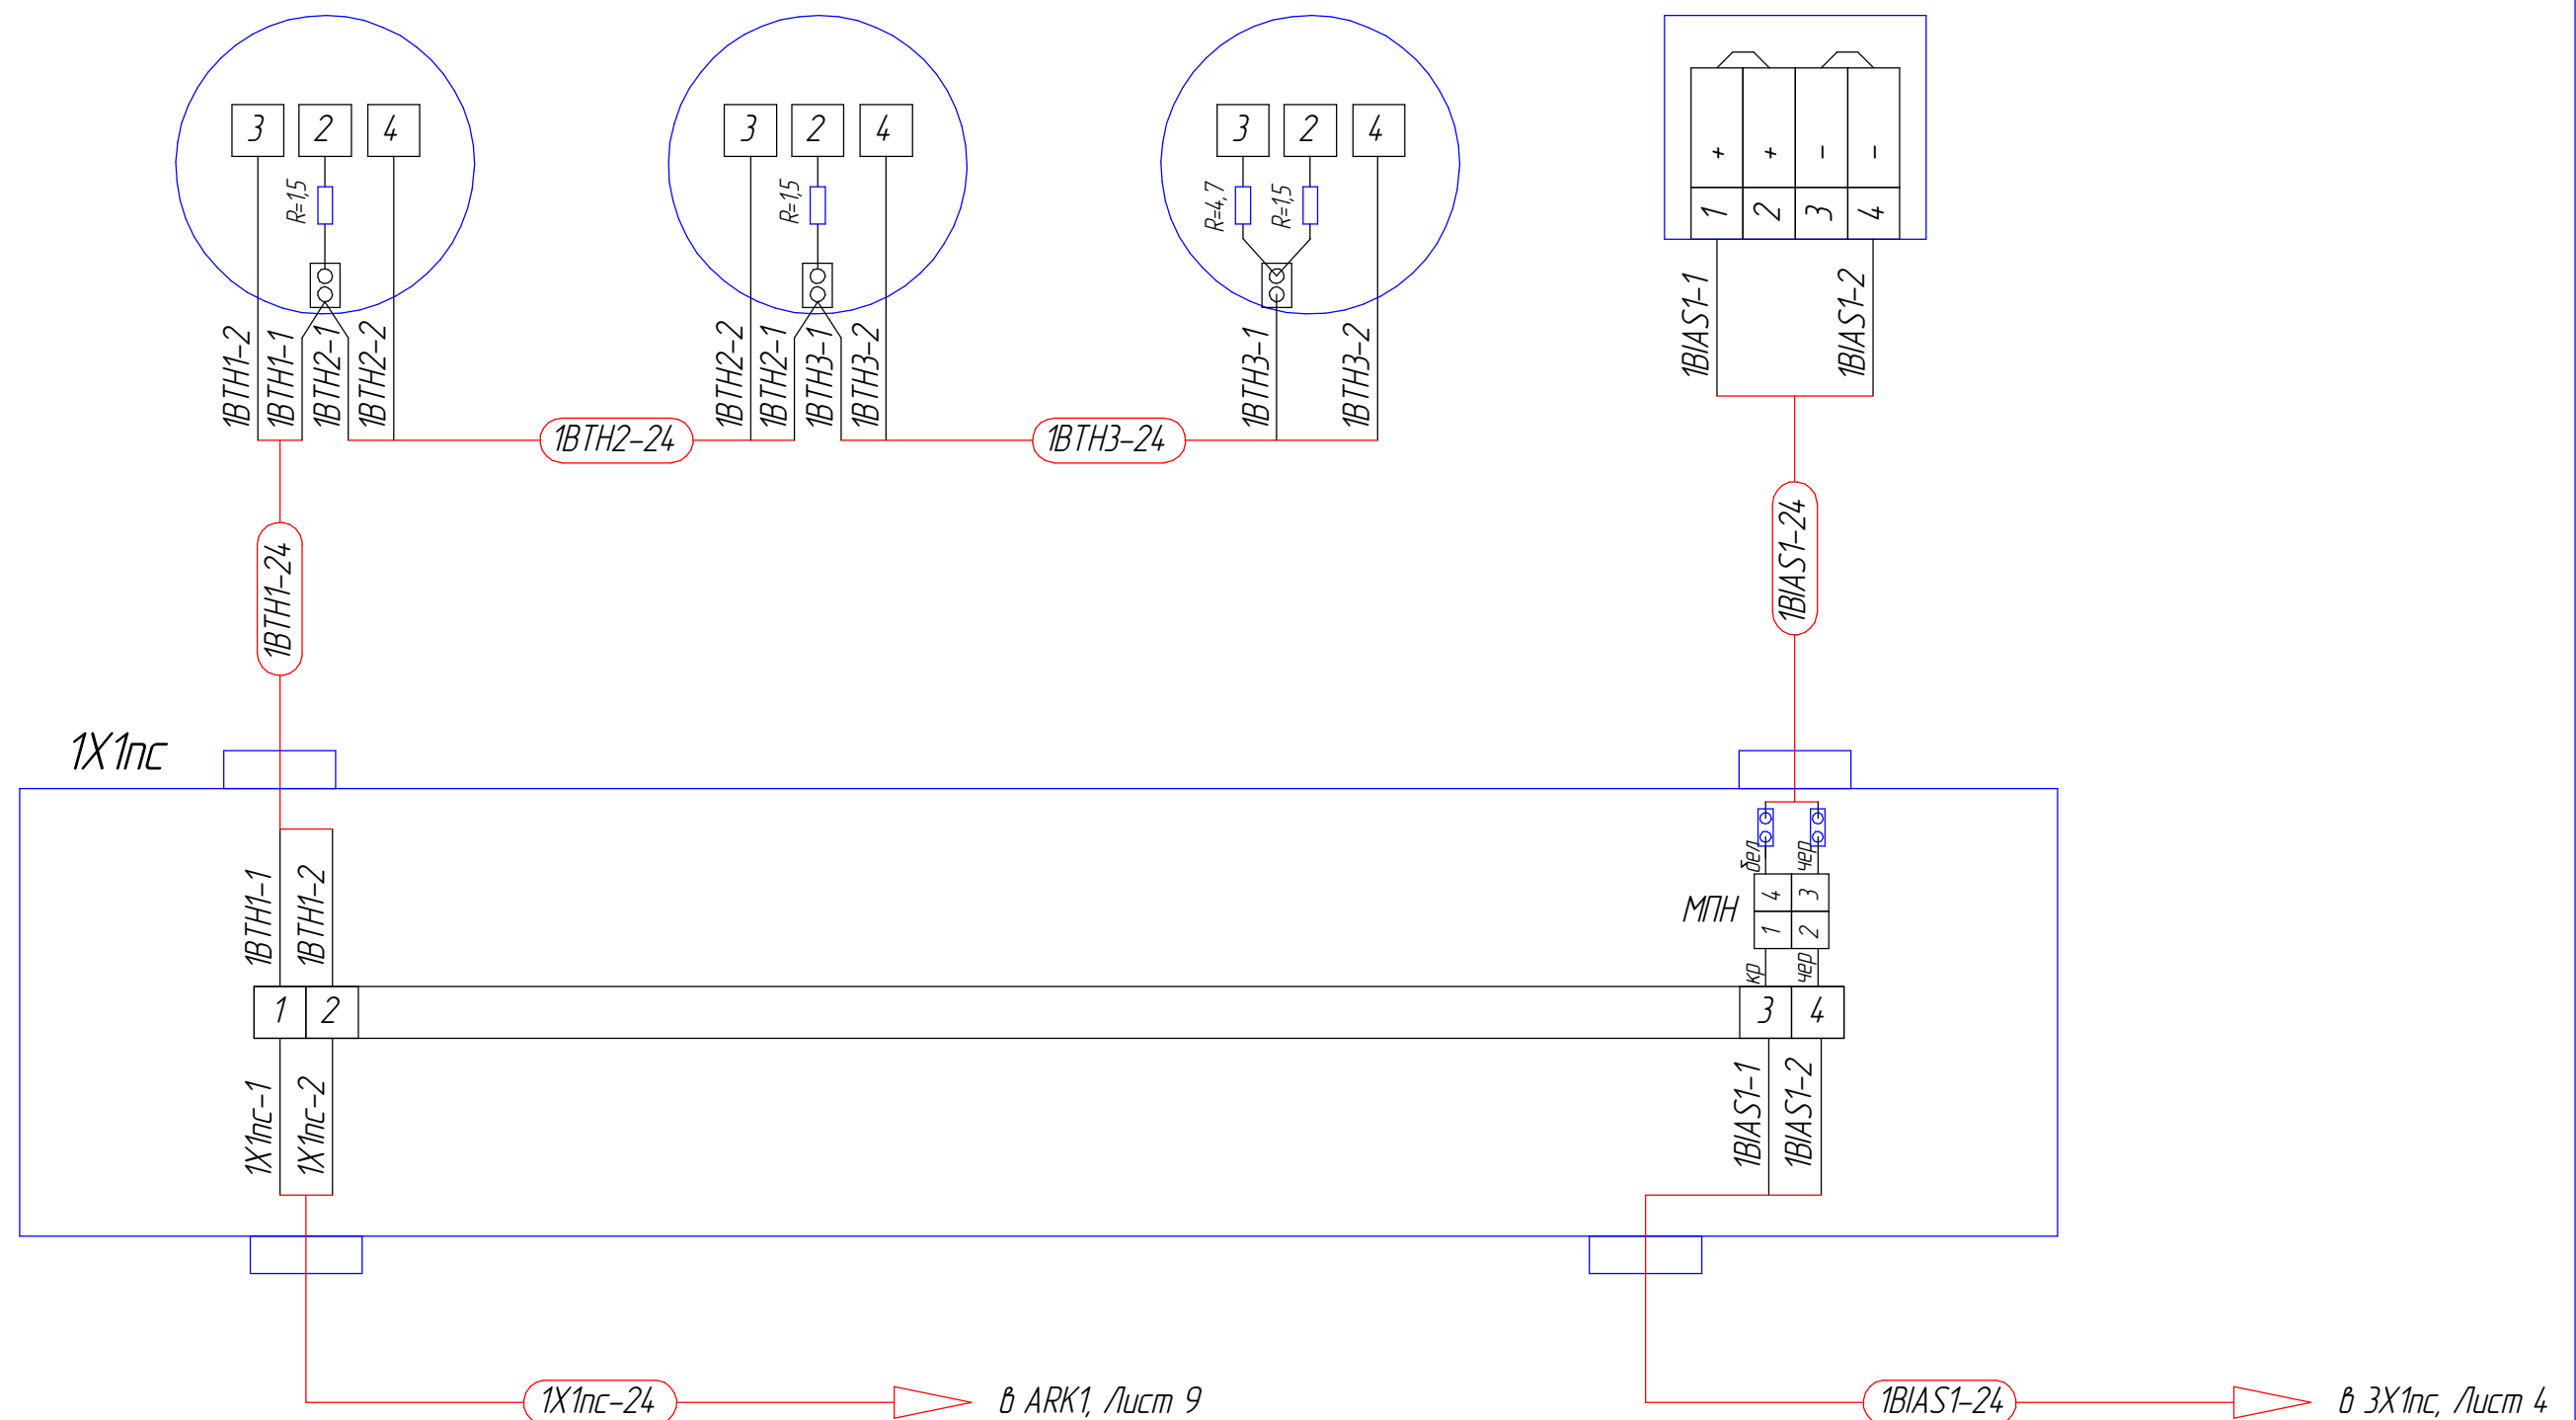


Инв. № подл.	Подп. и дата	Взам. инв. №	Инв. № дубл.	Подп. и дата

Изм.	Лист	№ докум.	Подп.	Дата

Наименование параметра и место отбора сигнала	Извещатель	Извещатель	Извещатель		
	пожарный дымовой	пожарный дымовой	пожарный дымовой		
	в помещении БВН2	в помещении БВН2	в помещении БВН2		
Тип прибора	ИП 212-ЗСУ	ИП 212-ЗСУ	ИП 212-ЗСУ		
Позиция	2ВТН1	2ВТН2	2ВТН3		

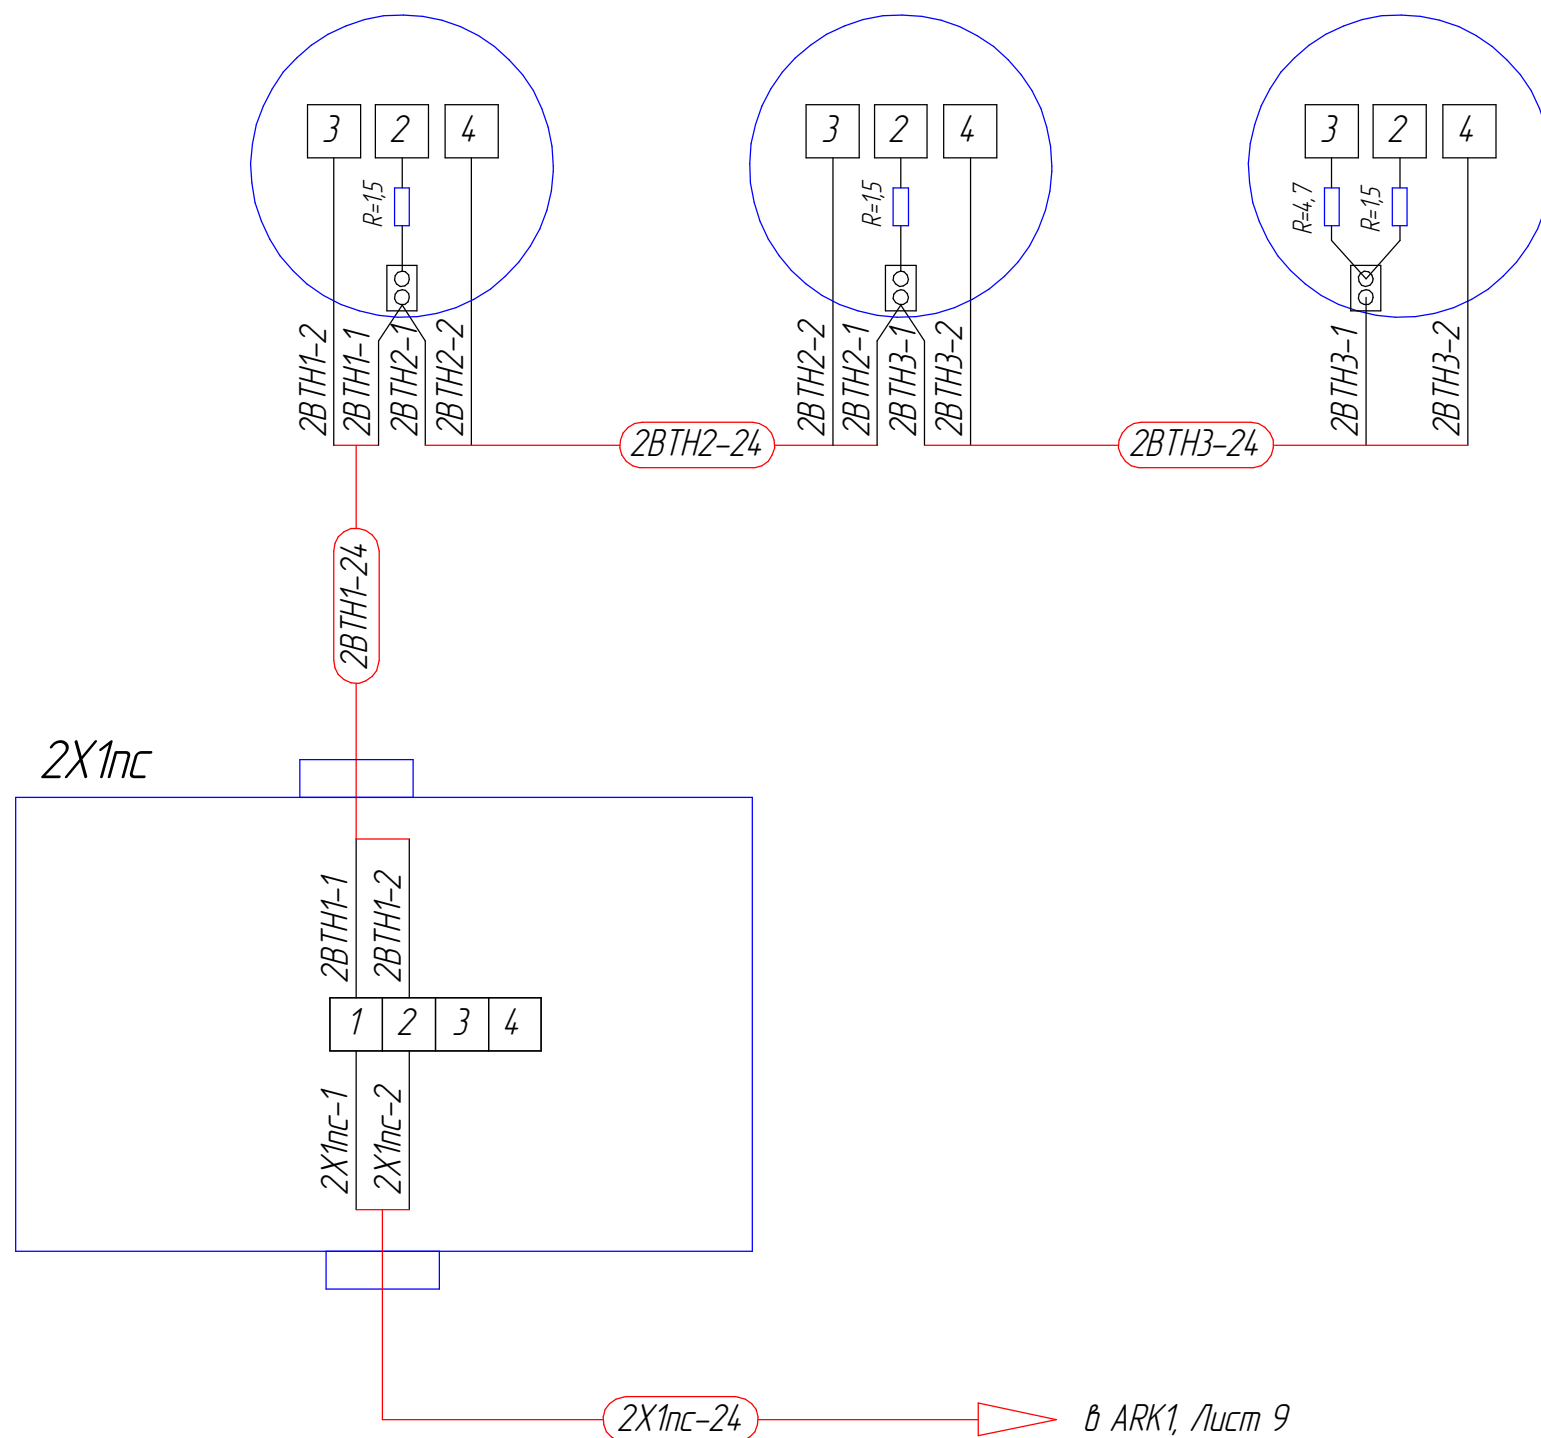


Наименование параметра и место отбора сигнала	Извещатель	Извещатель	Извещатель	Извещатель	Оповещатель	Оповещатель
	пожарный дымовой	пожарный дымовой	пожарный дымовой	пожарный ручной	пожарный звуковой	пожарный звуковой
	в помещении БВНЗ	в помещении БВНЗ	в помещении БВНЗ	снаружи БВНЗ	внутри БВНЗ	внутри БВНЗ
Тип прибора	ИП 212-ЗСУ	ИП 212-ЗСУ	ИП 212-ЗСУ	ИП 535-07е-к8	МАЯК-24-ЗМ2	ОРБИТА МК 3-А-К
Позиция	ЗВТН1	ЗВТН2	ЗВТН3	ЗВТМ1	ЗВАС1	ЗВАС2

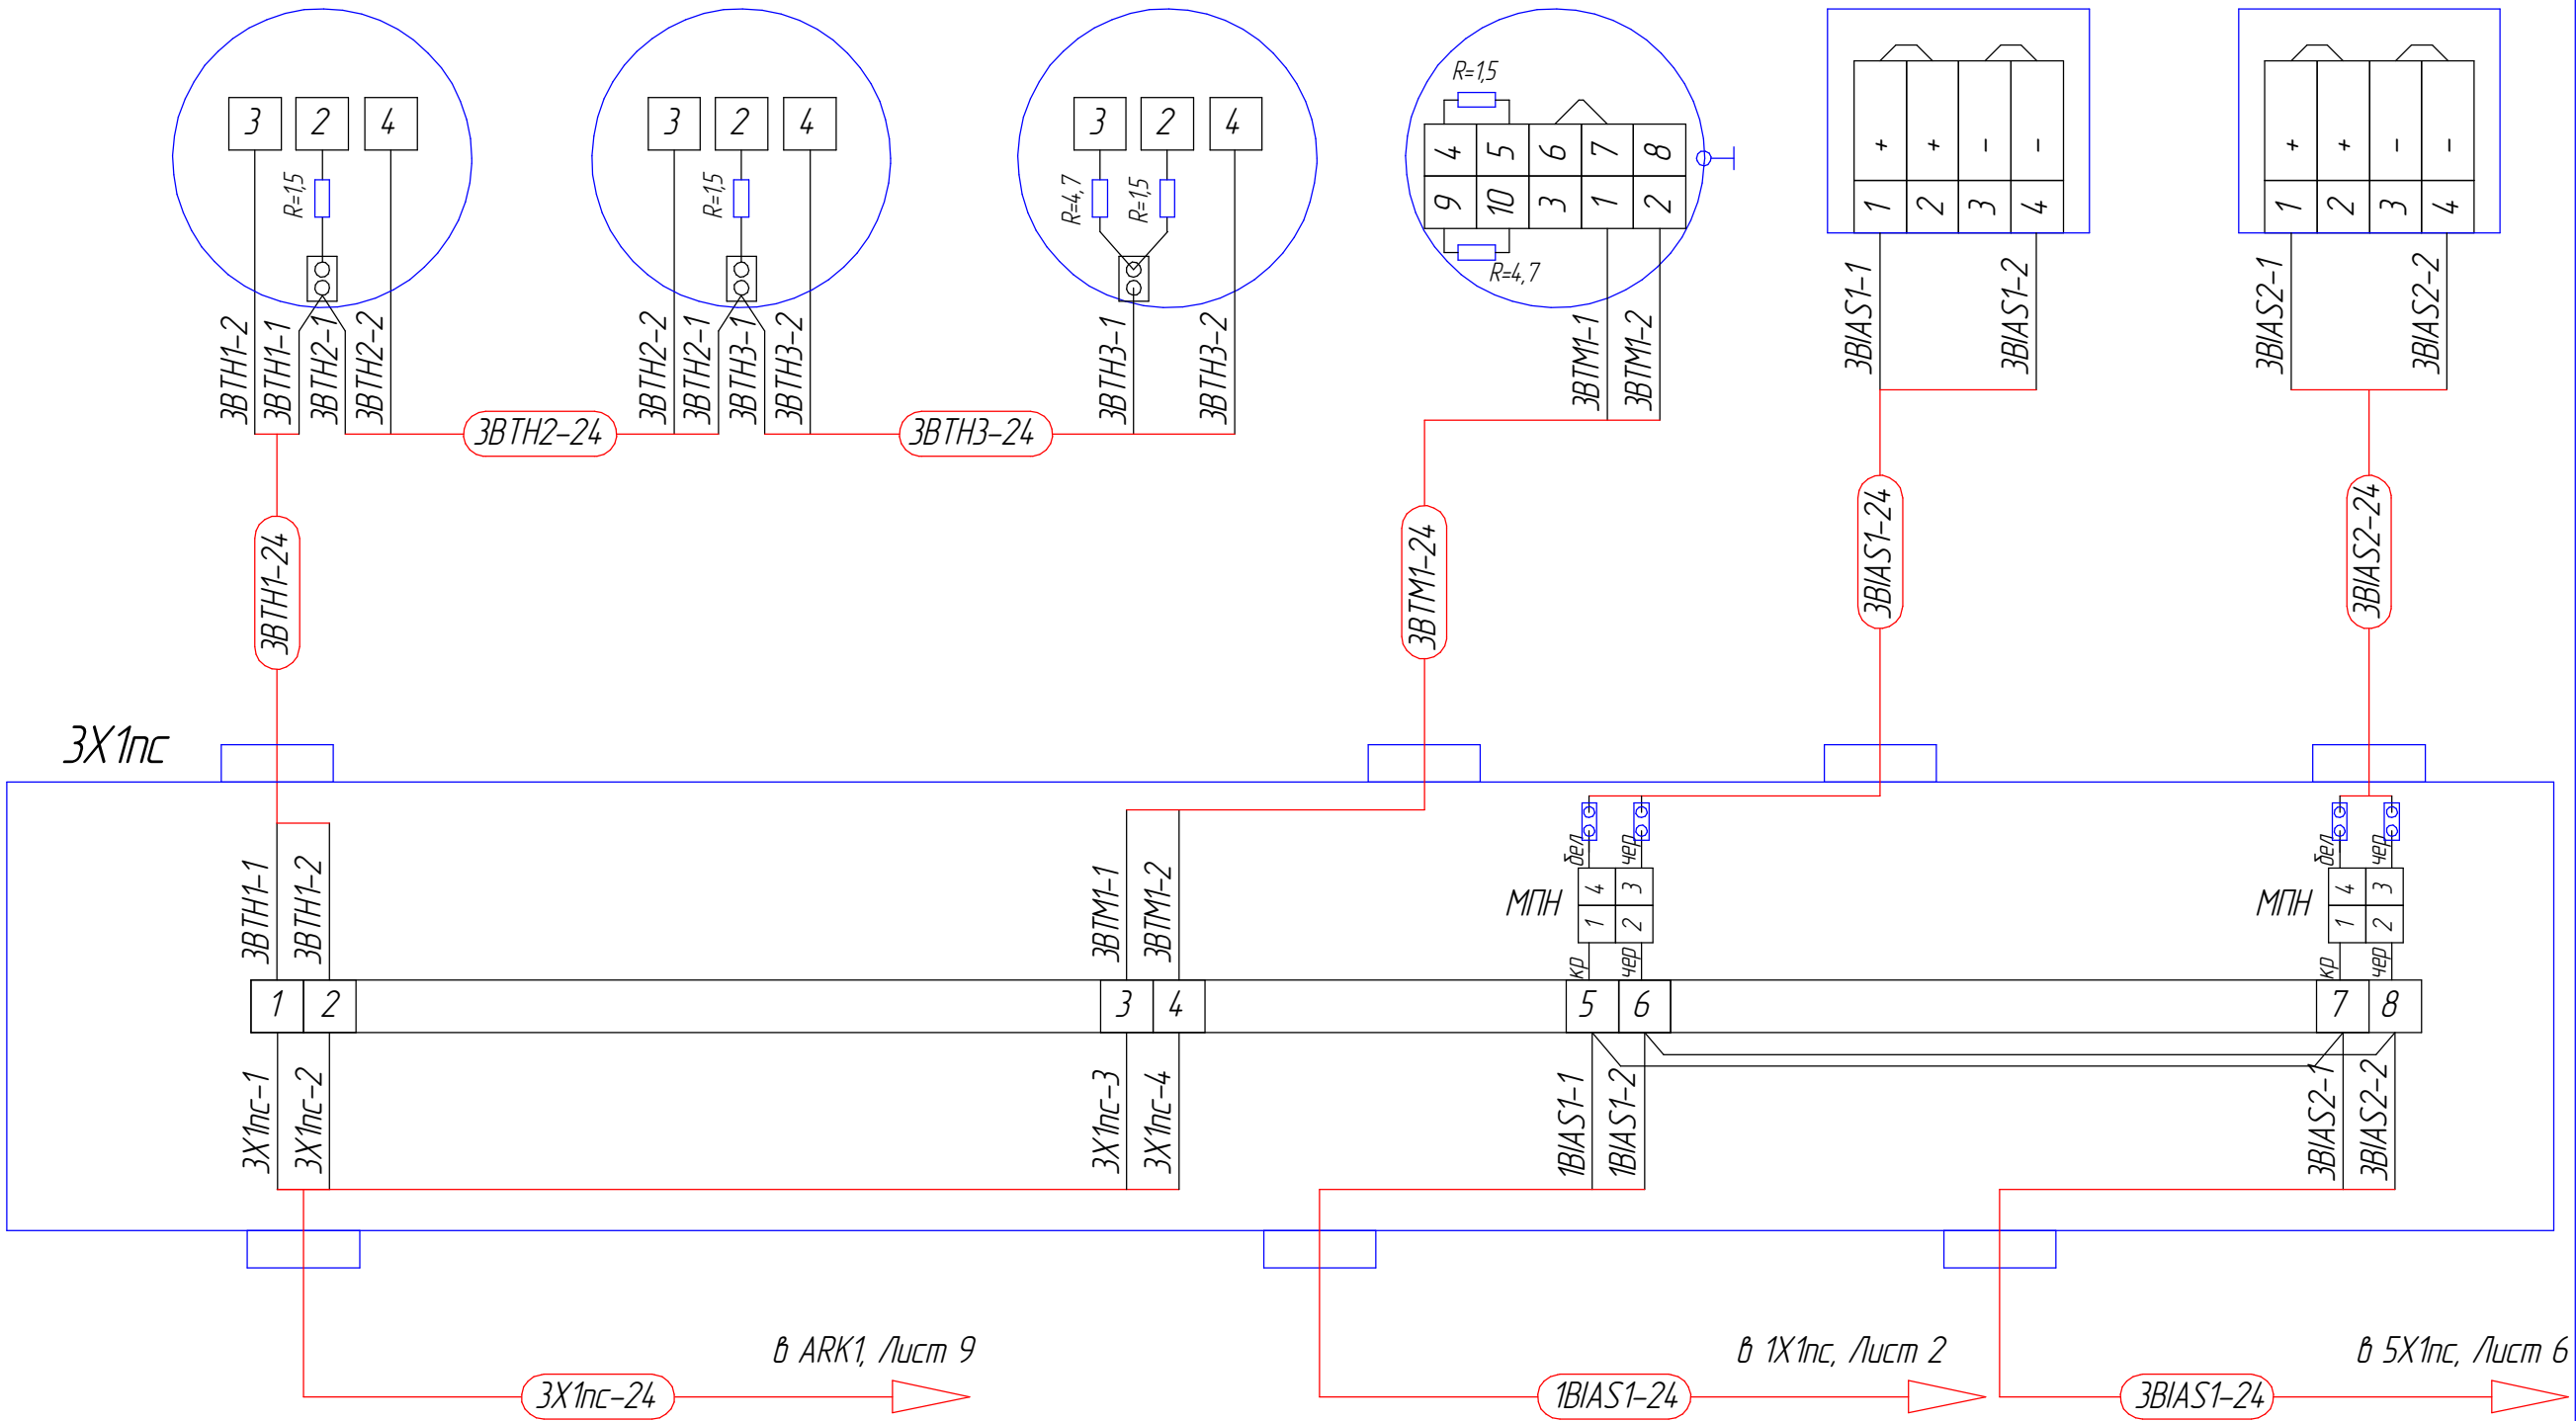


Инв. № подл.	Подп. и дата	Взам. инв. №	Инв. № дубл.	Подп. и дата

Наименование параметра и место отбора сигнала	Извещатель	Извещатель	Извещатель		
	пожарный дымовой	пожарный дымовой	пожарный дымовой		
	в помещении БВН4	в помещении БВН4	в помещении БВН4		
Тип прибора	ИП 212-ЗСУ	ИП 212-ЗСУ	ИП 212-ЗСУ		
Позиция	4ВТН1	4ВТН2	4ВТН3		

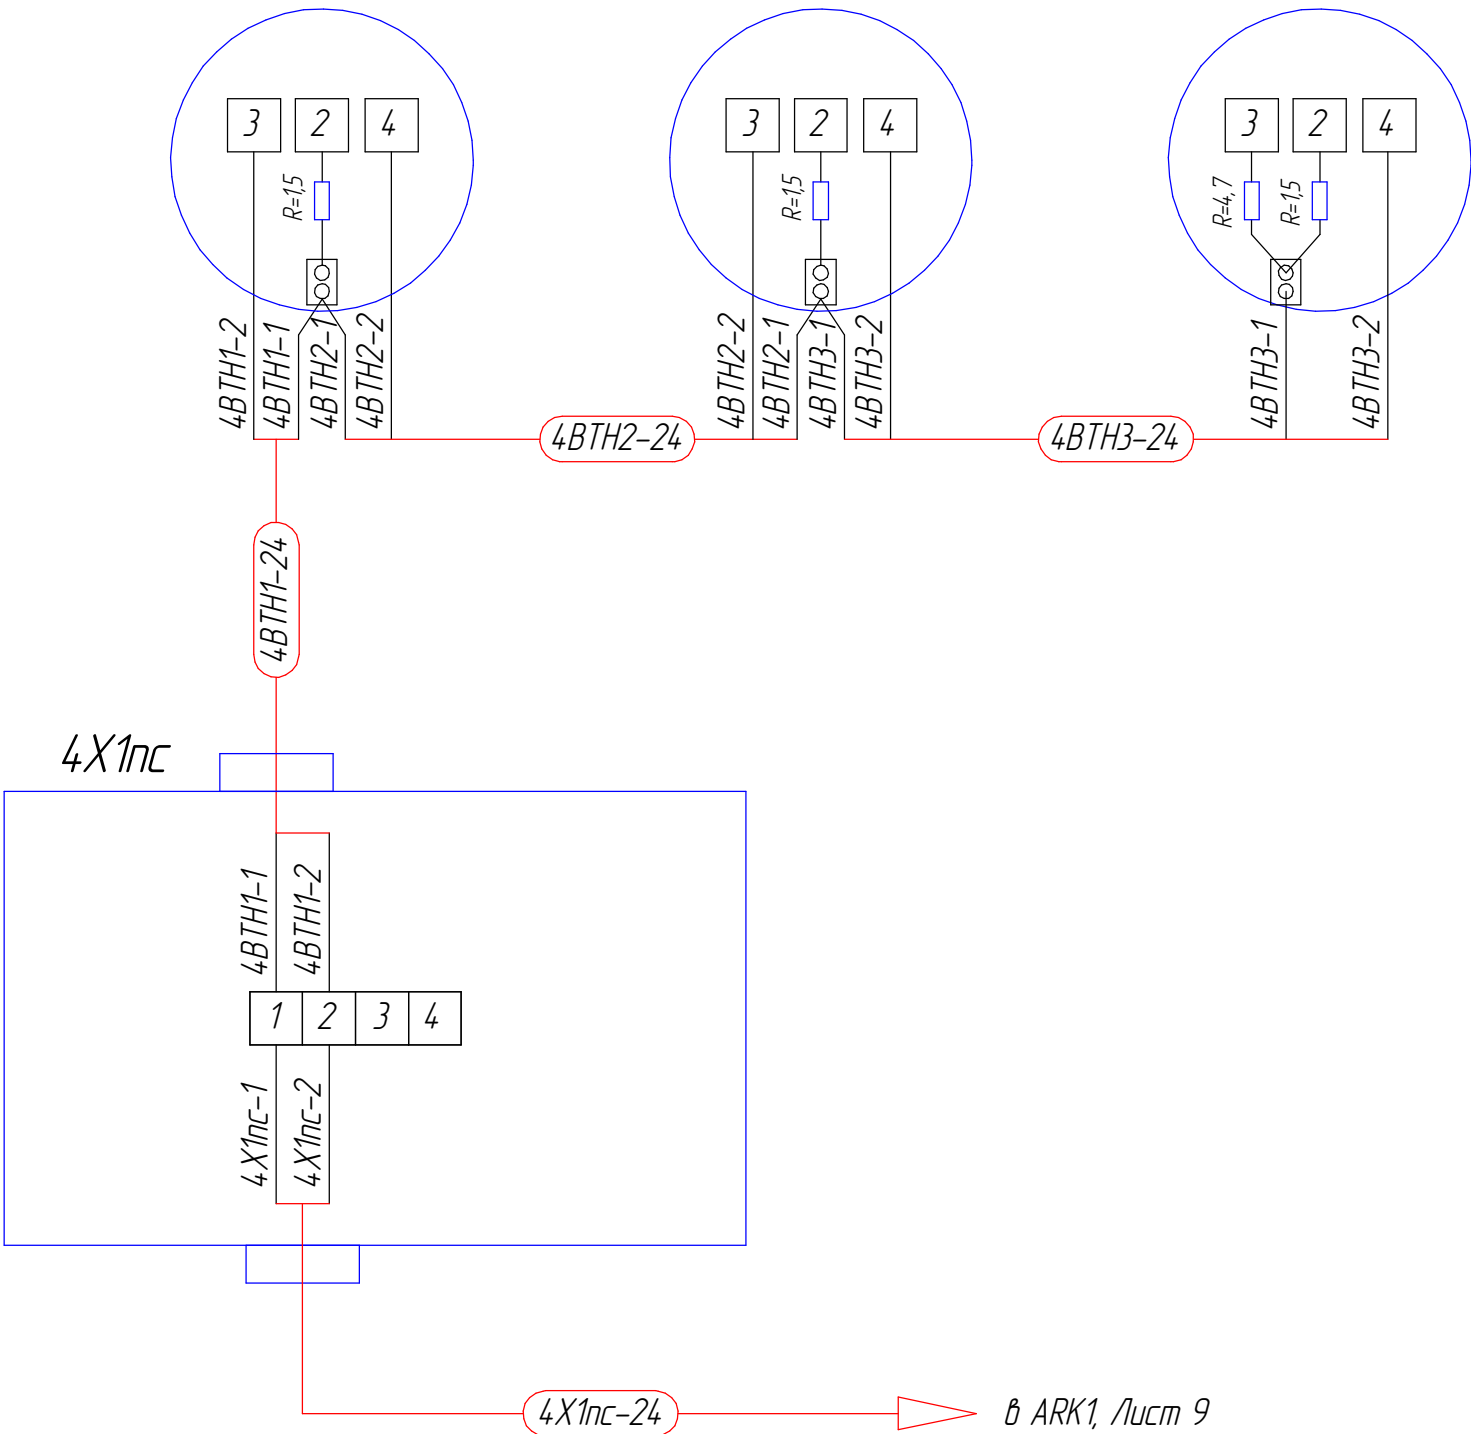

Инв. № подл.	Подп. и дата	Взам. инв. №	Инв. № дубл.	Подп. и дата

Наименование параметра и место отбора сигнала	Извещатель	Извещатель	Извещатель	Оповещатель	
	пожарный дымовой	пожарный дымовой	пожарный дымовой	пожарный звуковой	
	в помещении БВН5	в помещении БВН5	в помещении БВН5	внутри БВН5	
Тип прибора	ИП 212-ЗСУ	ИП 212-ЗСУ	ИП 212-ЗСУ	МАЯК-24-ЗМ2	
Позиция	5BTH1	5BTH2	5BTH3	5BIAS1	

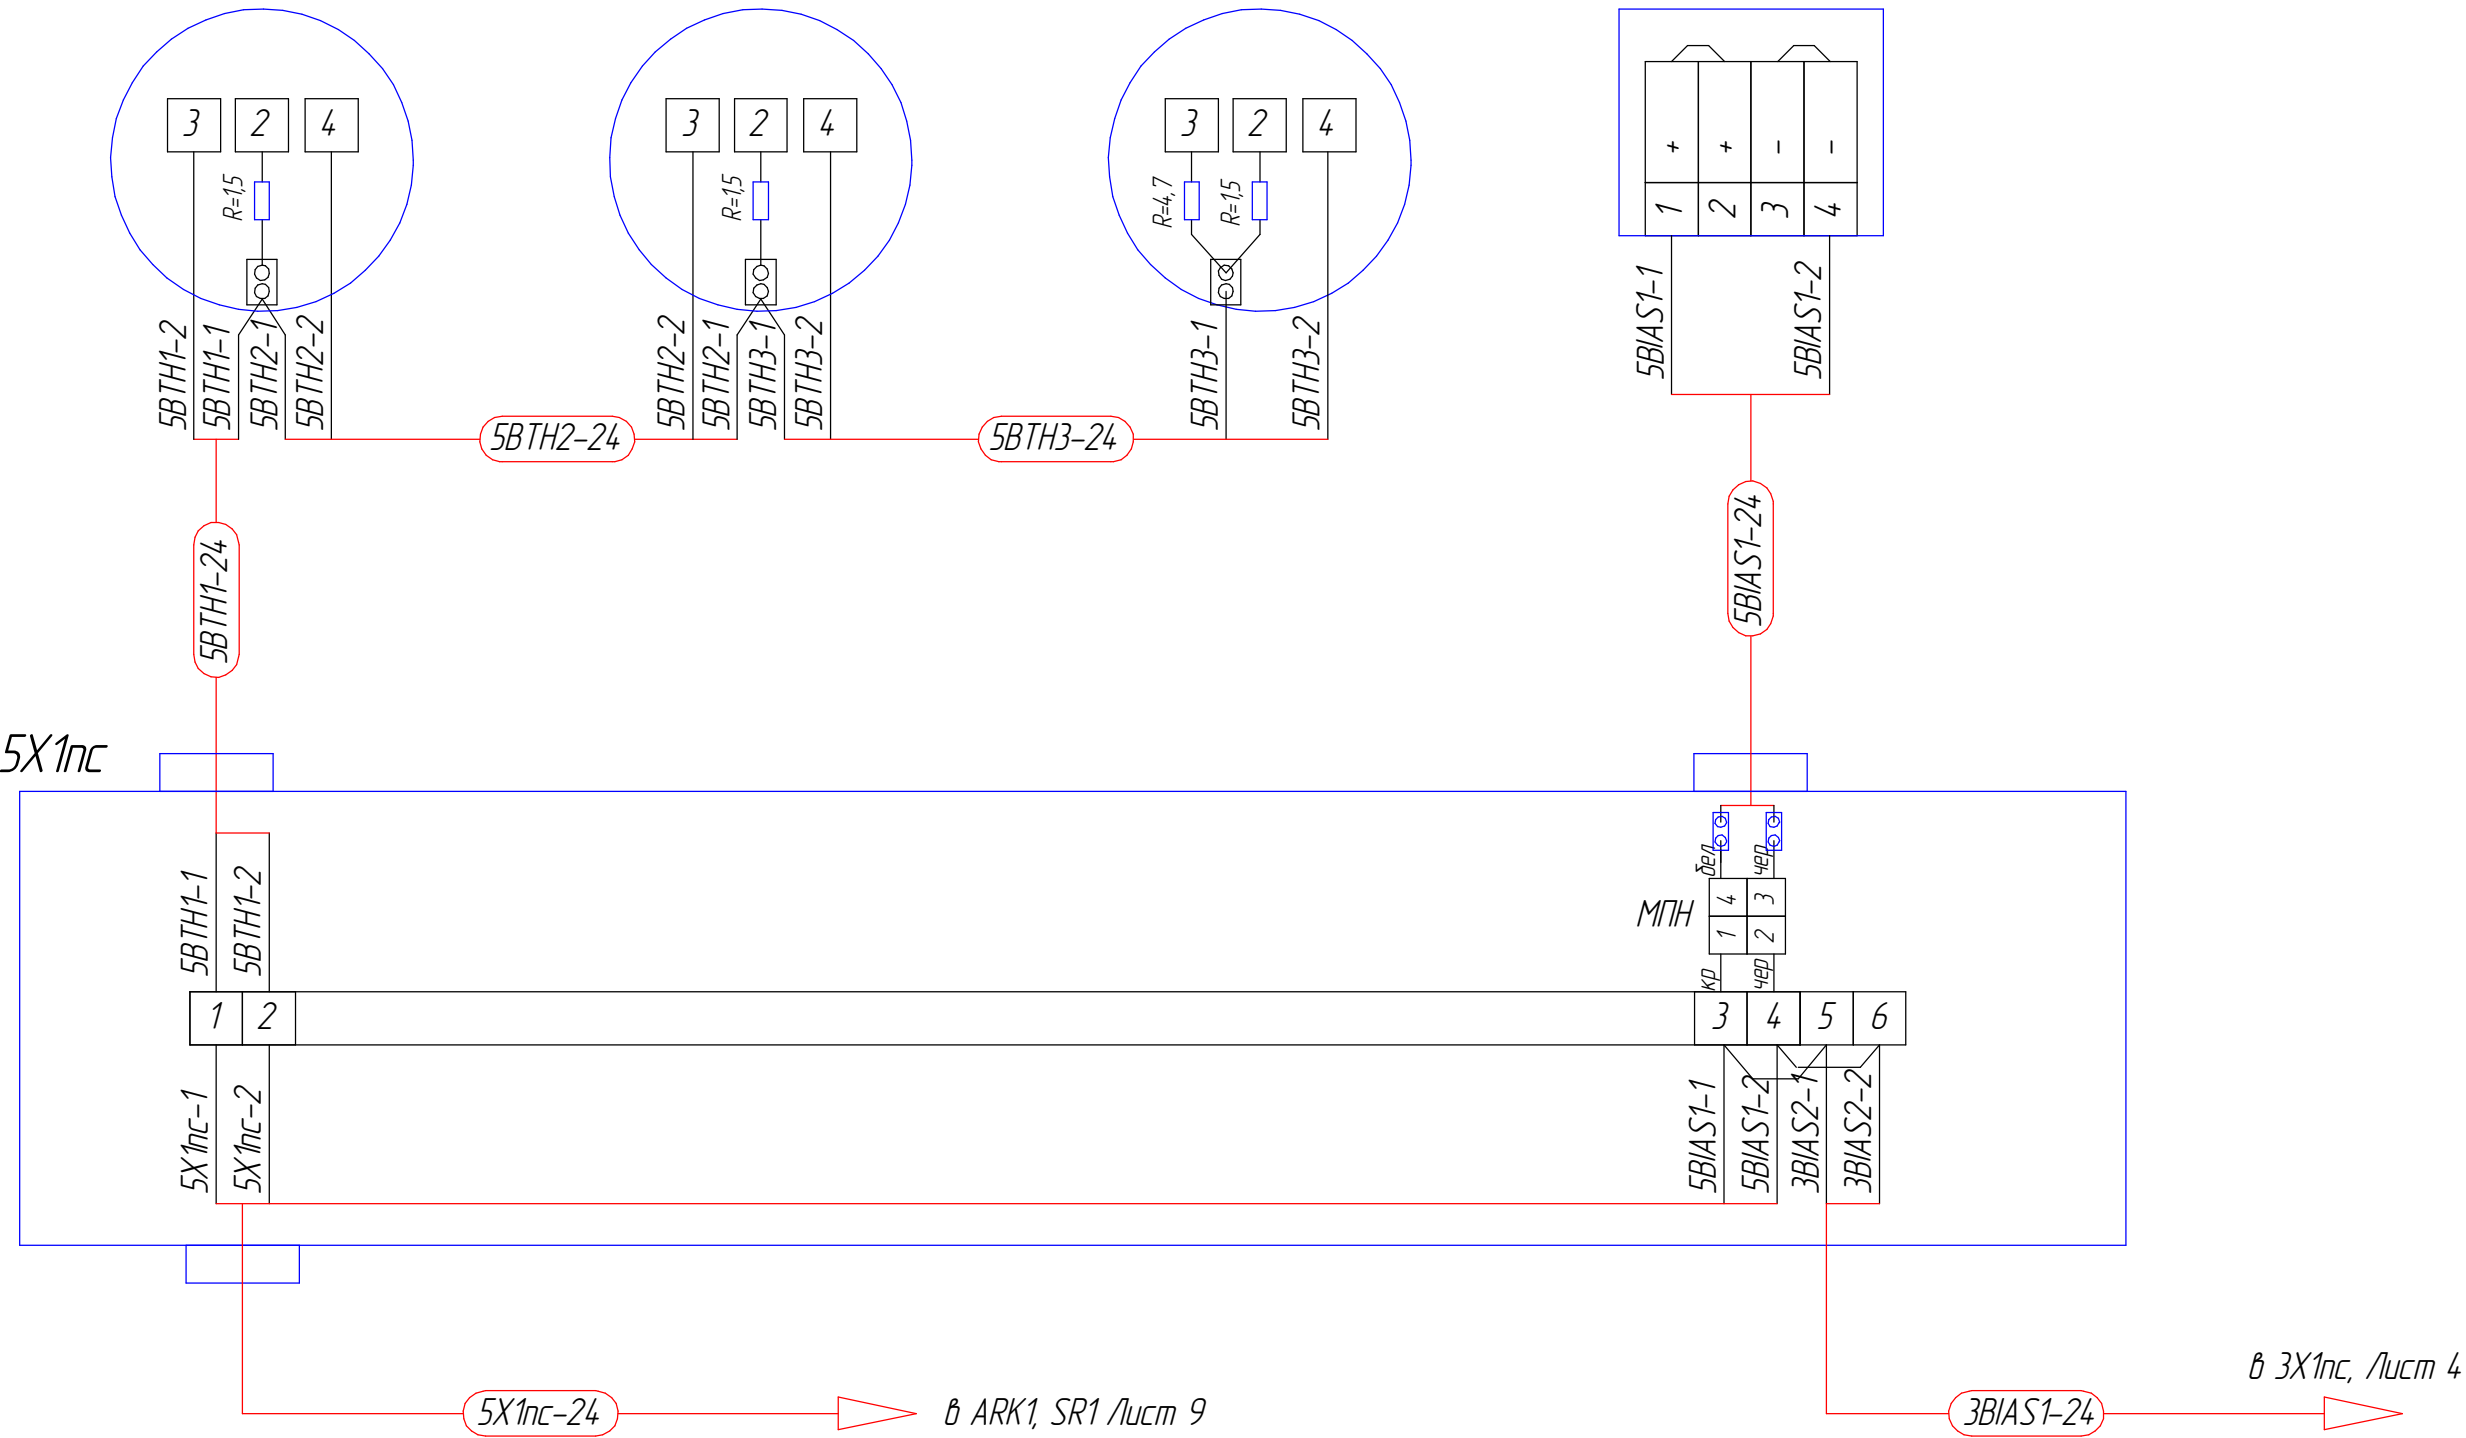


Инв. № подл.	Подп. и дата	Взам. инв. №	Инв. № дубл.	Подп. и дата

9E 3U 000'00'00'ES83H


ЦЕПИ ПОЖАРНОЙ СИГНАЛИЗАЦИИ БВА (помещение электроц.)

Наименование параметра и место отбора сигнала	Извещатель	Извещатель	Извещатель	Извещатель	Оповещатель	Оповещатель
	пожарный дымовой	пожарный дымовой	пожарный дымовой	пожарный ручной	пожарный звуковой	пожарный звуковой
	в помещении БВА	в помещении БВА	в помещении БВА	снаружи БВА	внутри БВА	снаружи БВА
Тип прибора	ИП 212-ЗСУ	ИП 212-ЗСУ	ИП 212-ЗСУ	ИП 535-07е-к8	МАЯК-24-ЗМ2	ОРБИТА МК 3-А-К
Позиция	6ВТН1	6ВТН2	6ВТН3	6ВТМ1	6ВІАS1	6ВІАS2

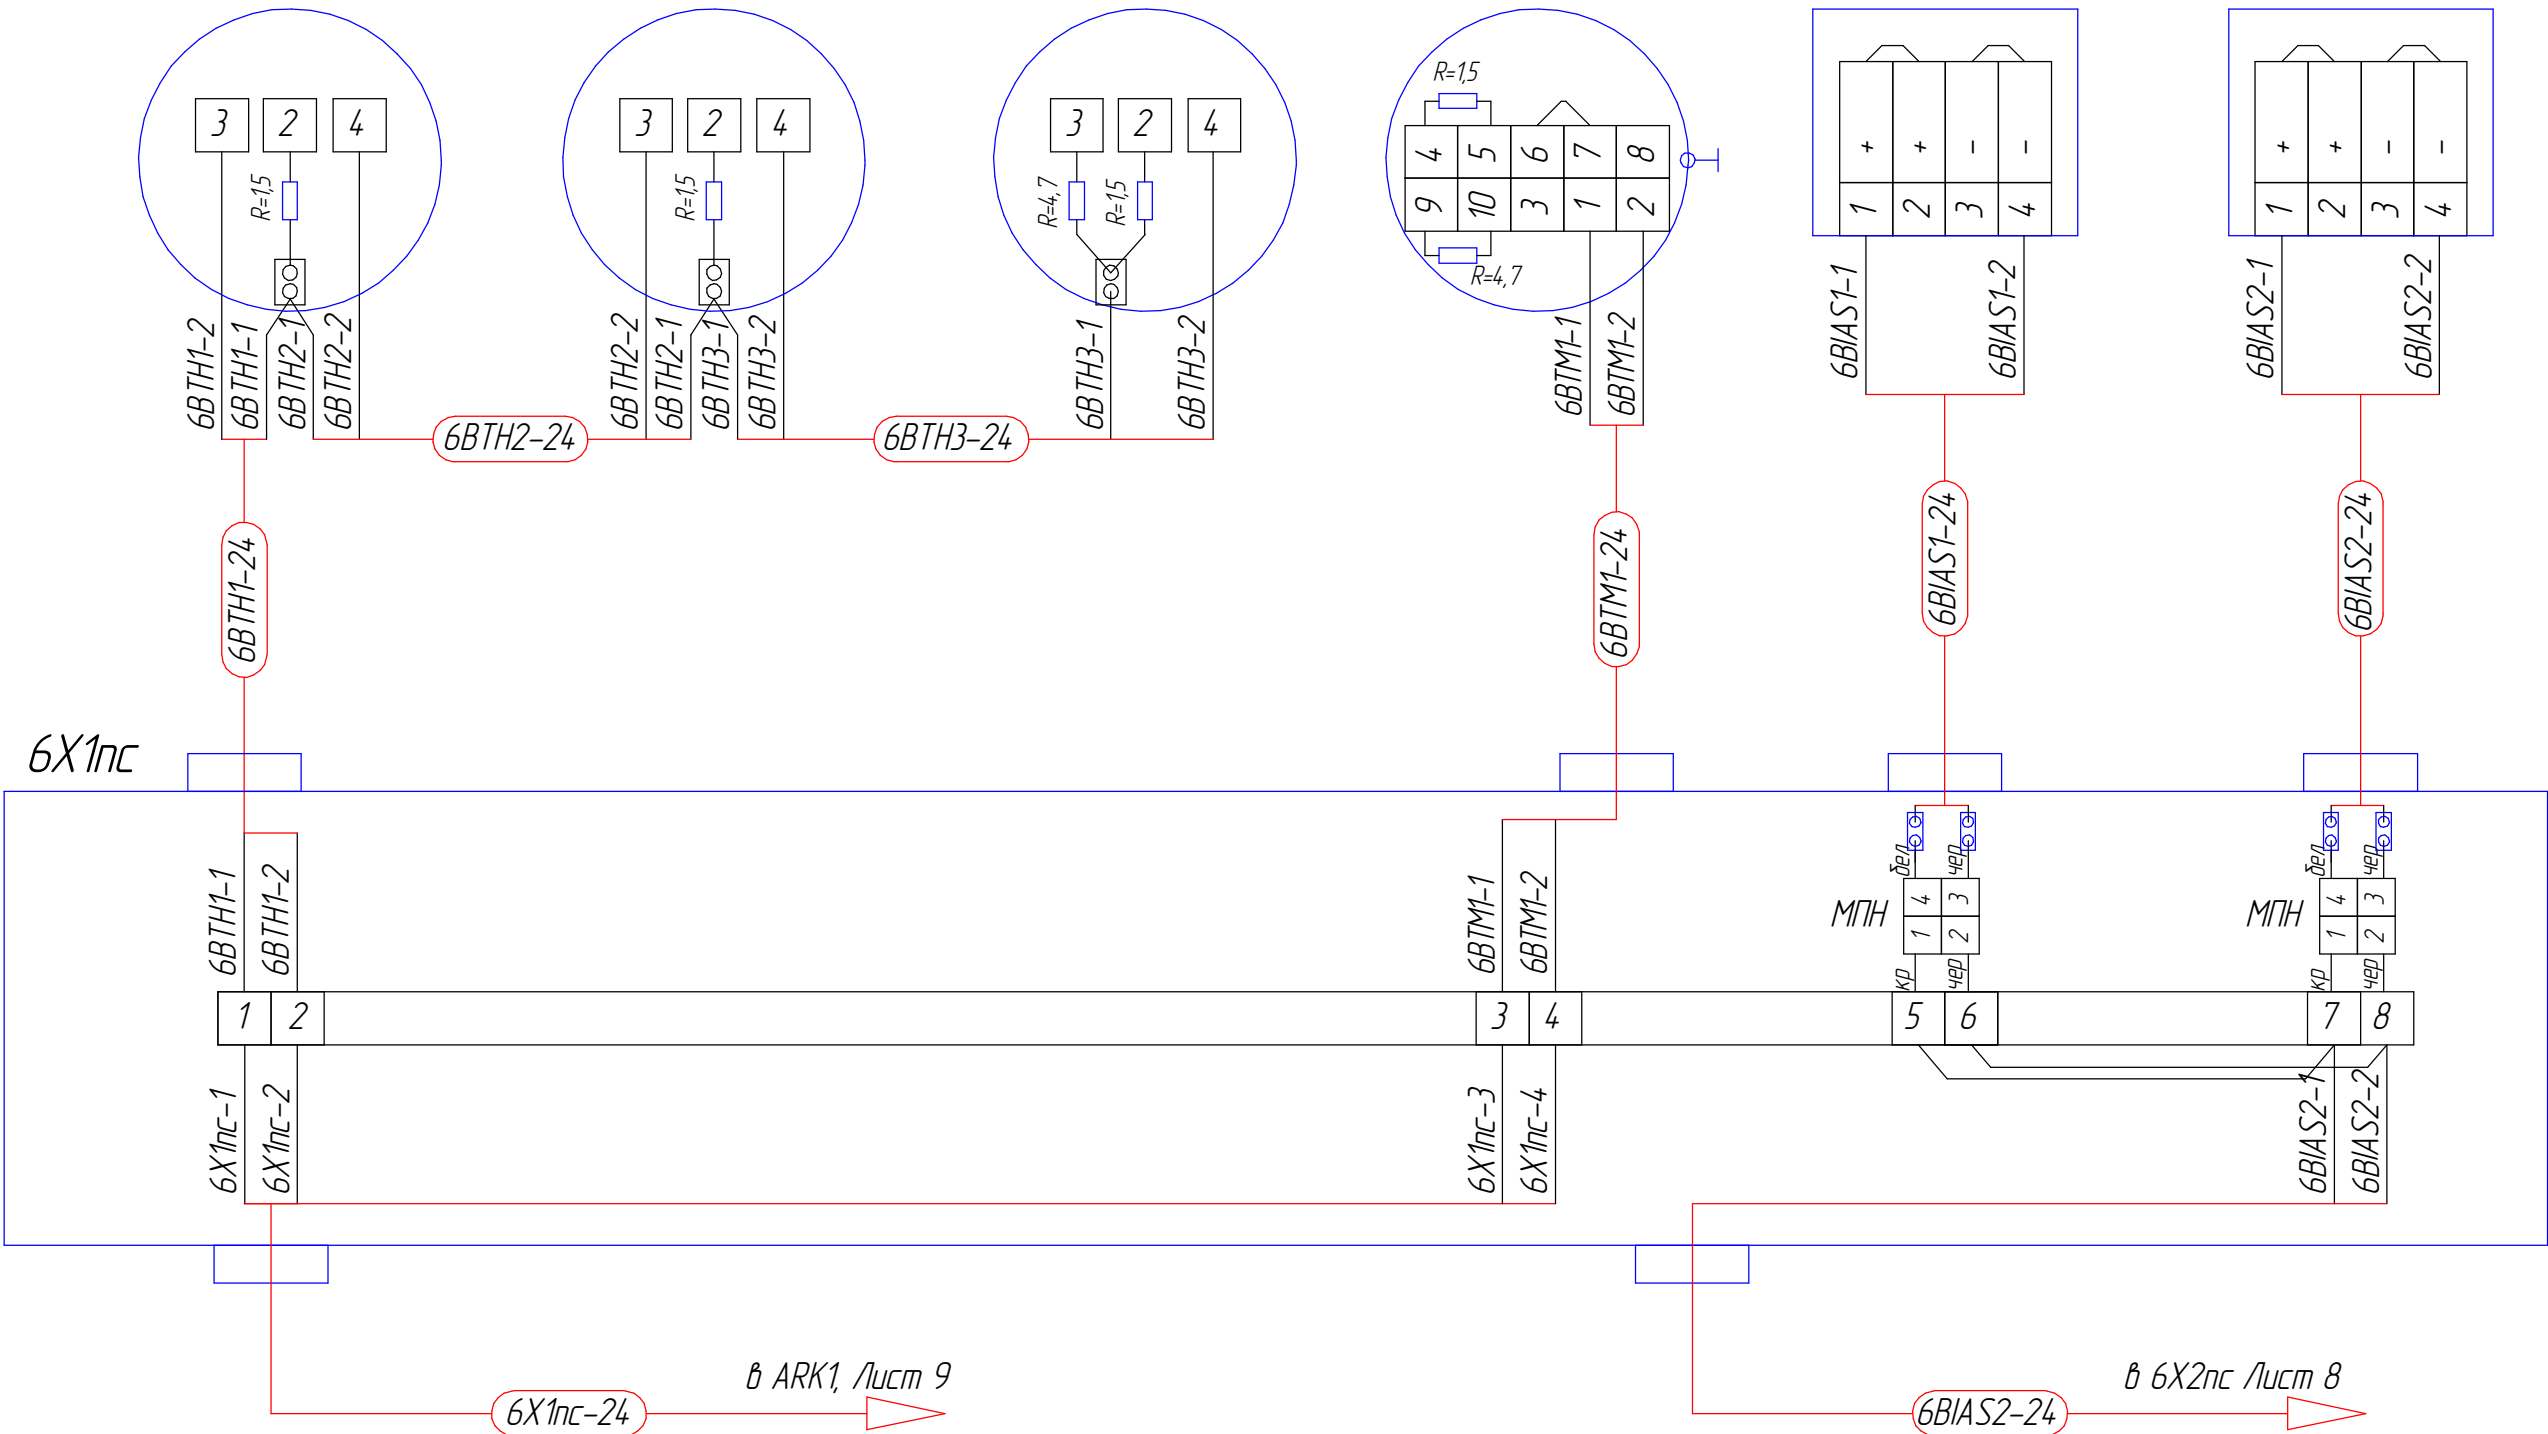

Инд. № подл.	Подп. и дата	Взам. инд. №	Инд. № дубл.	Подп. и дата

Наименование параметра и место отбора сигнала	Извещатель	Извещатель	Извещатель	Оповещатель	
	пожарный дымовой	пожарный дымовой	пожарный дымовой	пожарный звуковой	
	в помещении БВА	в помещении БВА	в помещении БВА	внутри БВА	
Тип прибора	ИП 212-ЗСУ	ИП 212-ЗСУ	ИП 212-ЗСУ	МАЯК-24-ЗМ2	
Позиция	6ВТН4	6ВТН5	6ВТН6	6ВІAS3	

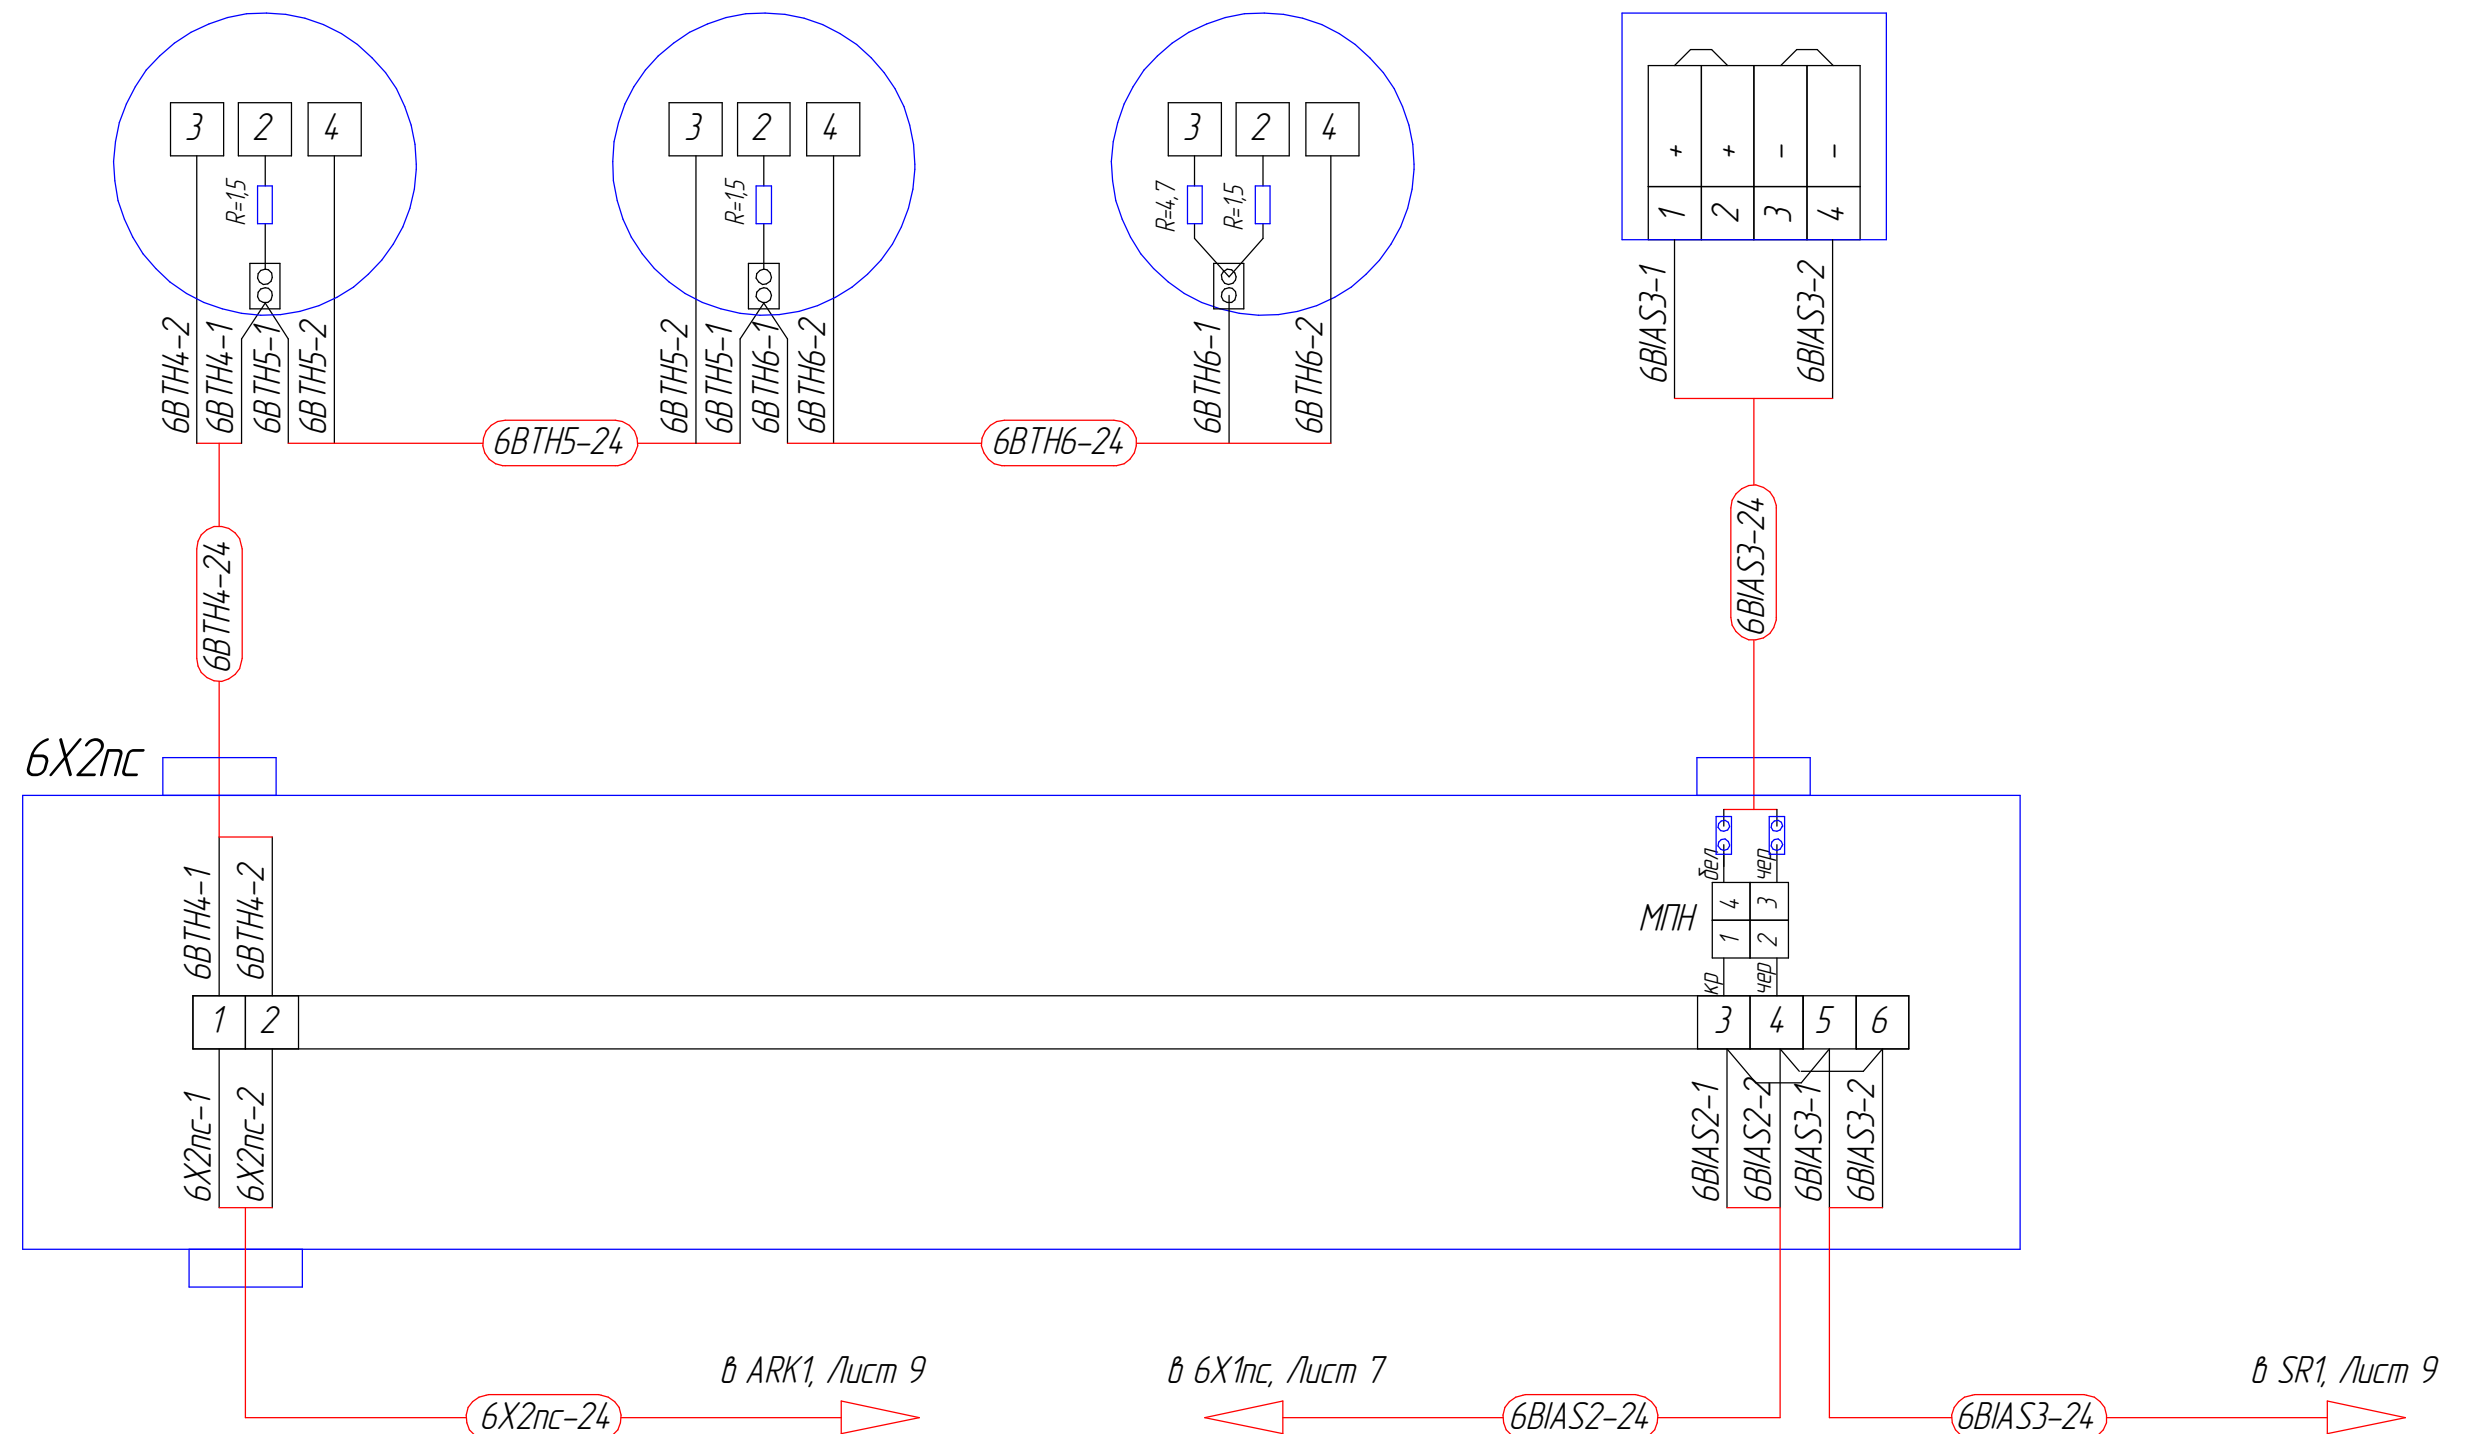

Изм.	Лист	№ докум.	Подп.	Дата

НСВ53.00.00.000 ПС 36

Копировал

Формат А3

