

Перв. примен.

Справ. №

Подп. и дата

Инв. № докл.

Взам. инв. №

Подп. и дата

Инв. № подл.

НСВ53.00.00.000 ОС Э6

Позиционное обозначение	Наименование	Количество	Изготовитель
ARK2/1 ... ARK2/3	ППКОП С2000-2	3	НВП Болид
G2	Источник питания резервный	1	НВП Болид
	РИП-124 исп. 06 с АКБ 40 А/ч		
SC1 ... SC3	Устройство коммутационное УК-ВК исп. 04	3	НВП Болид
SR2	Блок контрольно-пусковой С2000-КПБ	1	
1BGB1 ... 6BGB2	Извещатель охранный магнитокон. ИО 102-26	5	НПП Магнито-Контакт
1A1 ... 6A1	Считыватель бесконтактный С2000-PROXY Н	5	НВП Болид
1YA1, 6YA1	Замок электромеханический ПОЛИС 11М-03	5	НПФ ВИТЕК
1S1 ... 1S6	Кнопка выхода SB1	5	ПК Телеинформсвязь
UY2	Блок защиты линий БЗЛ-01	1	НВП Болид
1X2 ... 6X2	Термодокс Арктех	5	Арктех
1Xoc ... 6Xoc	Коробка клеммная Hegel	5	
1X1oc ... 6X1oc	Коробка клеммная DKC	5	
1X2oc ... 4X2oc	Коробка клеммная Hegel	4	
1HS1 ... 6HS1	Оповещатель звуковой взр. ЕхОППЗ-2В-ПМР	5	НПК Эталон
1HL1 ... 6HL1	Оповещатель световой взр. ЕхОППС-1В-С-Б-2-3	5	НПК Эталон

Кабельная продукция:
Кабель КВВГнг(А)-LS 4х1,0
Кабель FTP 2х2х0,75

Изм. Лист

№ докум.

Подп.

Дата

Разраб.

Савельева

Пров.

Киреев

Т.контр.

Н.контр.

Утв.

Охранная сигнализация

Схема электрическая

общая

Лист

1

Листов

9

Станция насосная I подъема

ОАО "АК ОЗНА"

Копировал

Формат А3

Лит.

А

Масса


—

Масштаб

—

ЦЕПИ ОХРАННОЙ СИГНАЛИЗАЦИИ


Наименование параметра и место отбора сигнала	Извещатель охранный	Извещатель охранный	Извещатель охранный	Извещатель охранный	Извещатель охранный
	магнитоконтактный	магнитоконтактный	магнитоконтактный	магнитоконтактный	магнитоконтактный
	на двери помещения БВН1	на двери помещения БВН2	на двери помещения БВН3	на двери помещения БВН4	на двери помещения БВА
Тип прибора	ИО 102-26	ИО 102-26	ИО 102-26	ИО 102-26	ИО 102-26
Позиция	1BGB1	2BGB1	3BGB1	4BGB1	6BGB1

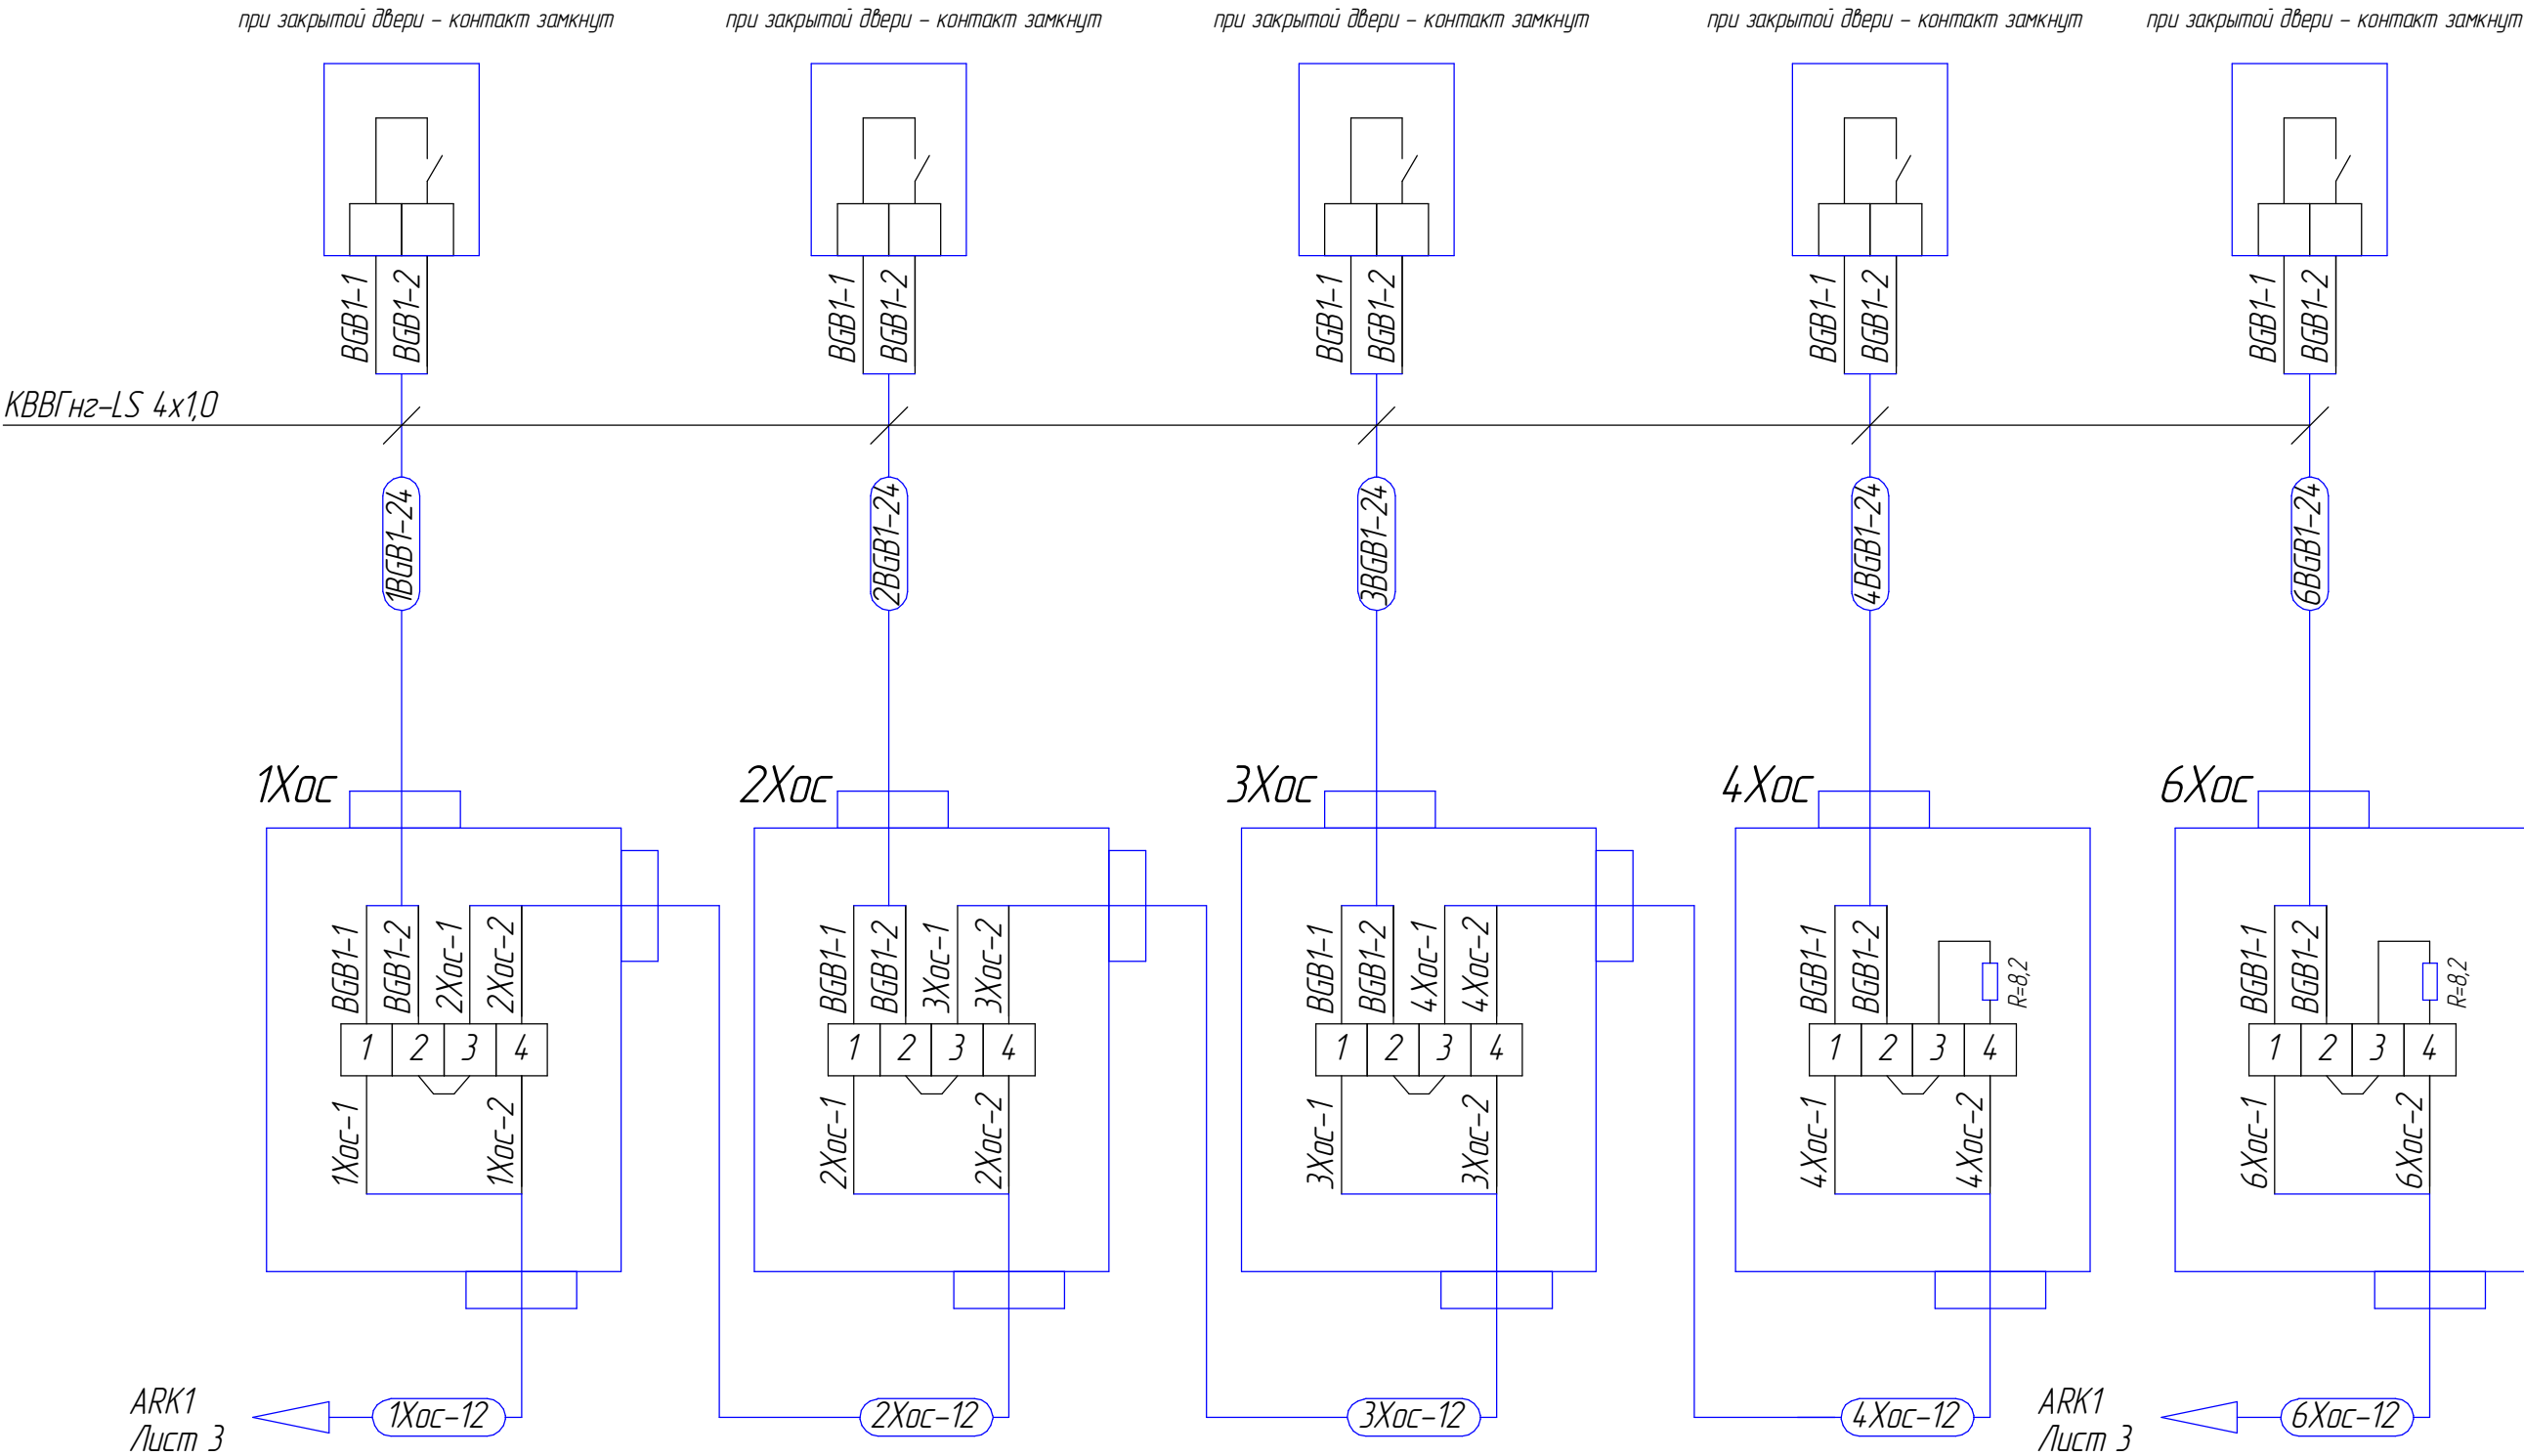

Инв. № подл.	Подп. и дата	Взам. инв. №	Инв. № докл.	Подп. и дата


## ЦЕПИ ОХРАННОЙ СИГНАЛИЗАЦИИ

Наименование параметра и место отбора сигнала	БВА (Шкаф ОС)	БВА
	контроллер доступа	источник питания
Тип прибора	С2000-2	РИП-12 исп. 06
Позиция	ARK2/1	G2

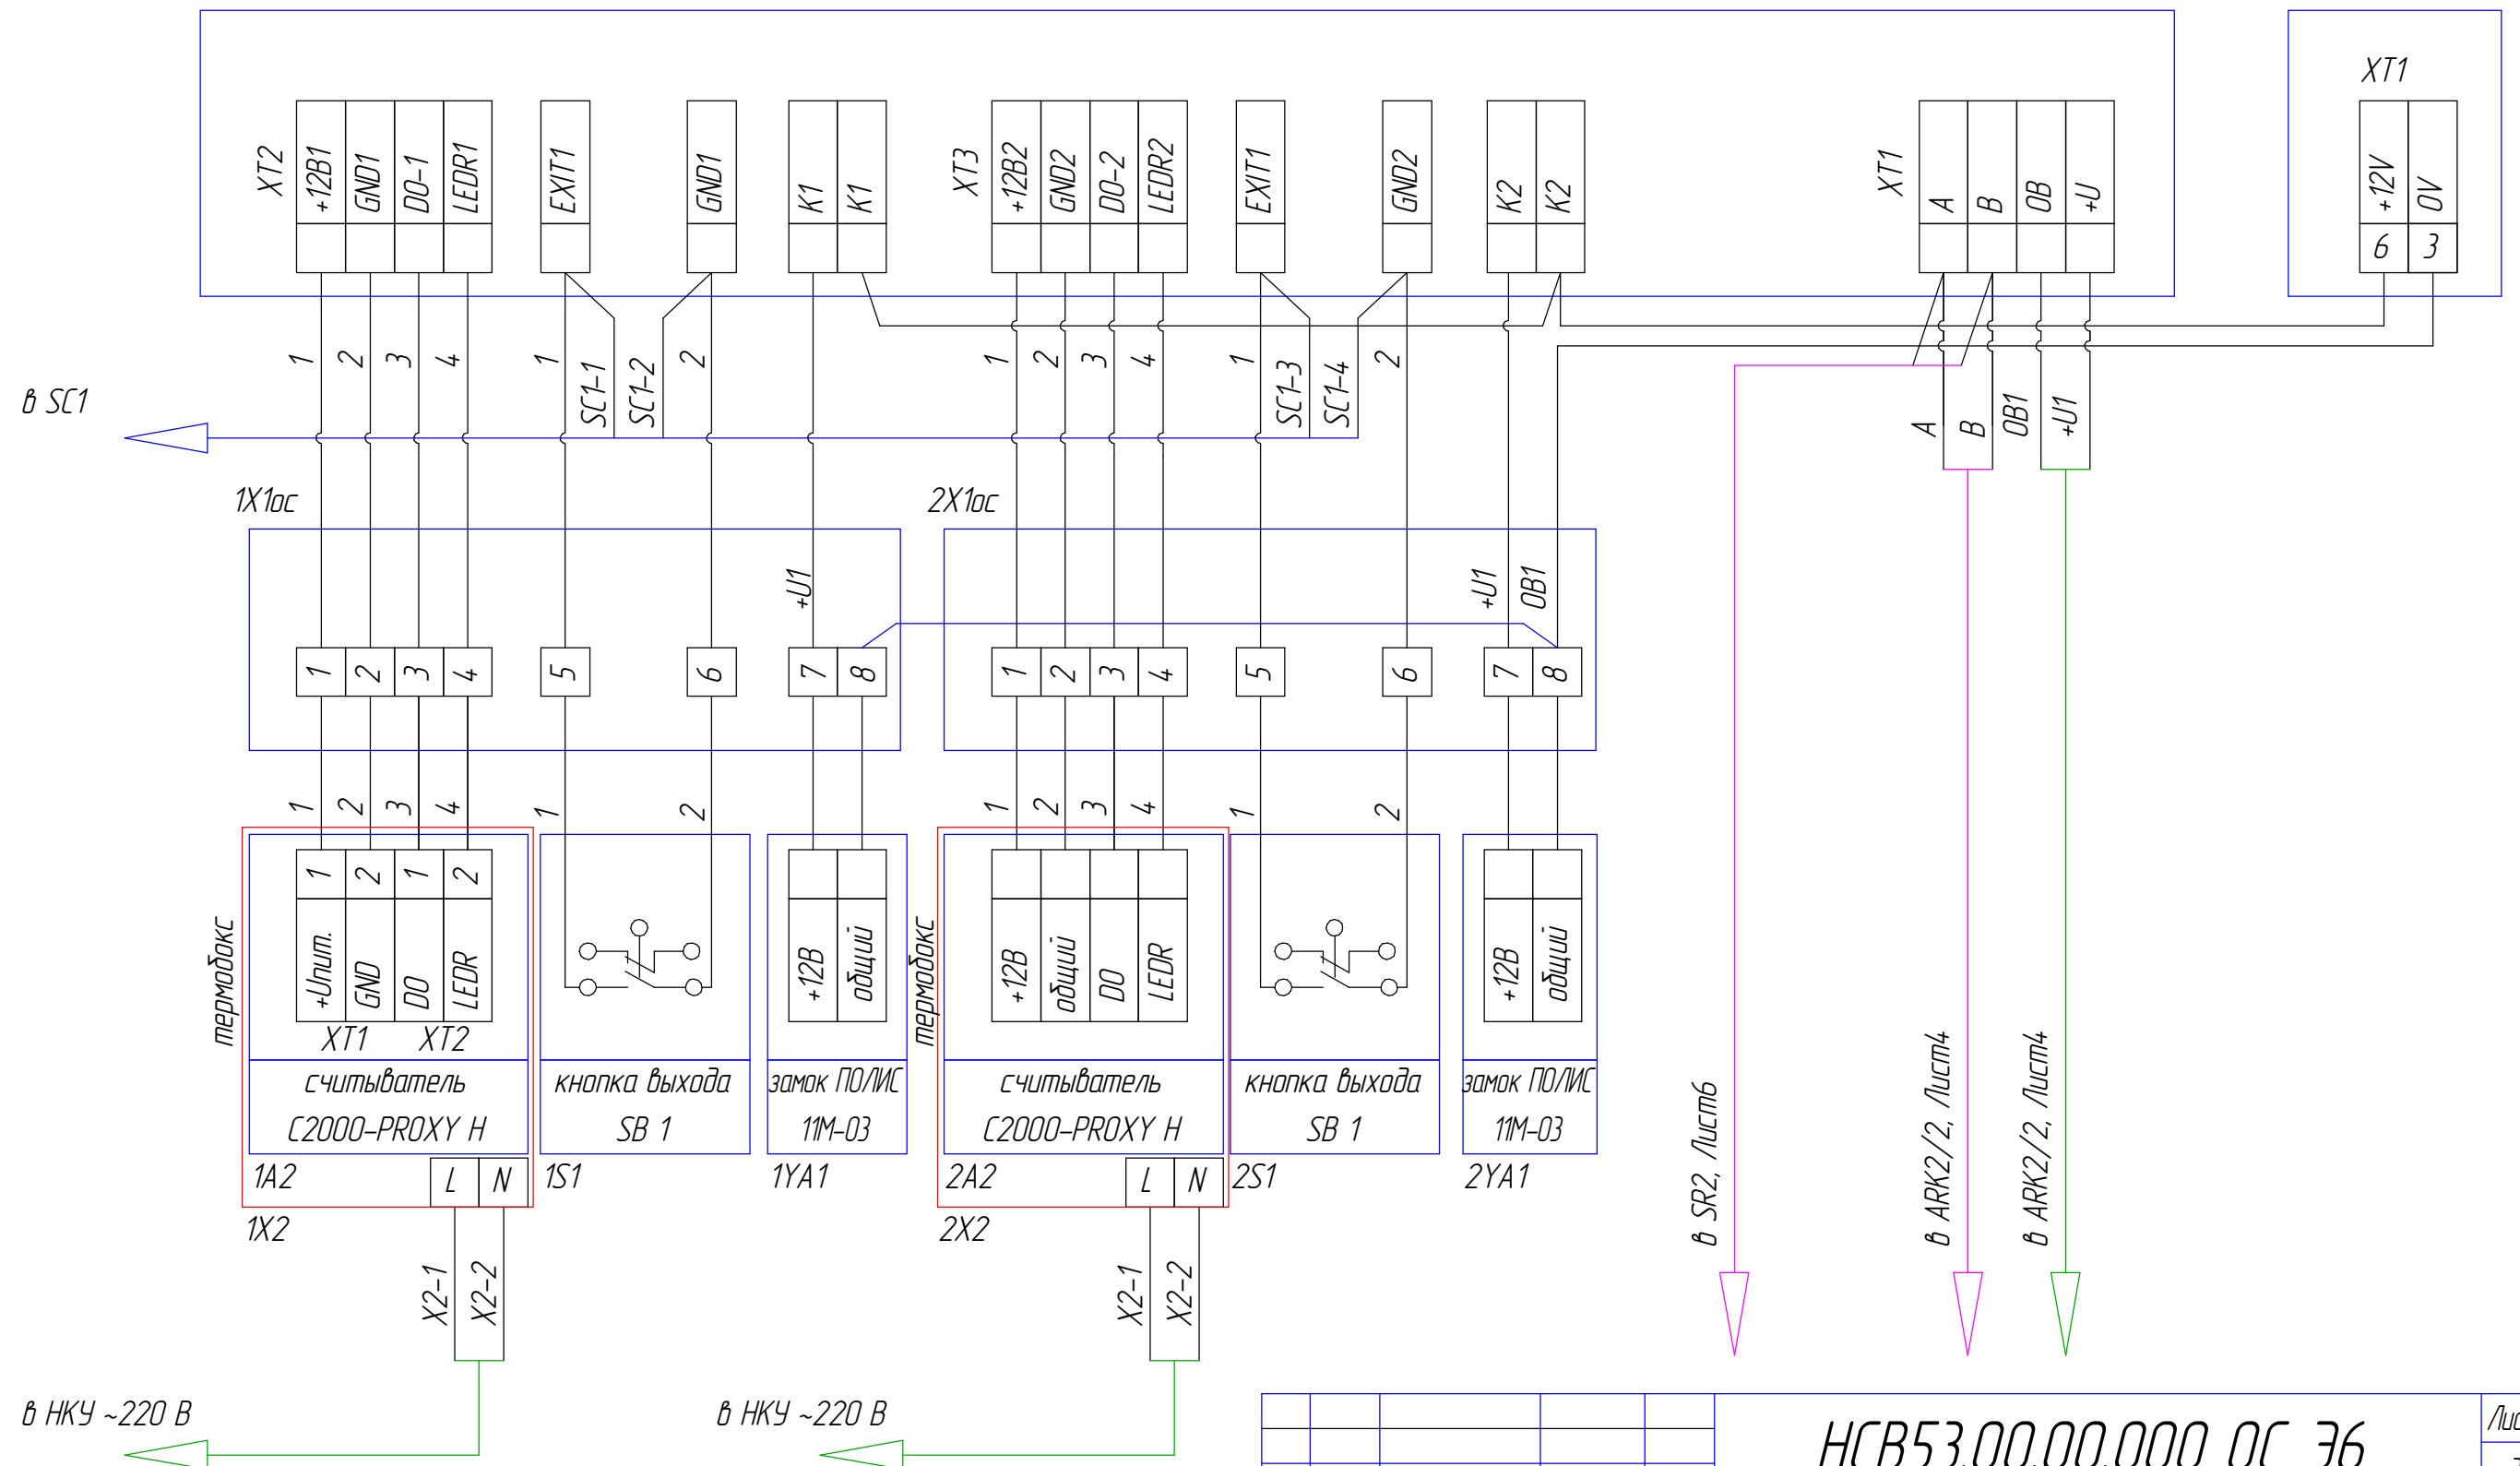


## ЦЕПИ ОХРАННОЙ СИГНАЛИЗАЦИИ

Наименование параметра и место отбора сигнала	БВА (Шкаф ОС)	БВА
	контроллер доступа	источник питания
Тип прибора	С2000-2	РИП-12 исп. 06
Позиция	ARK2/2	G2

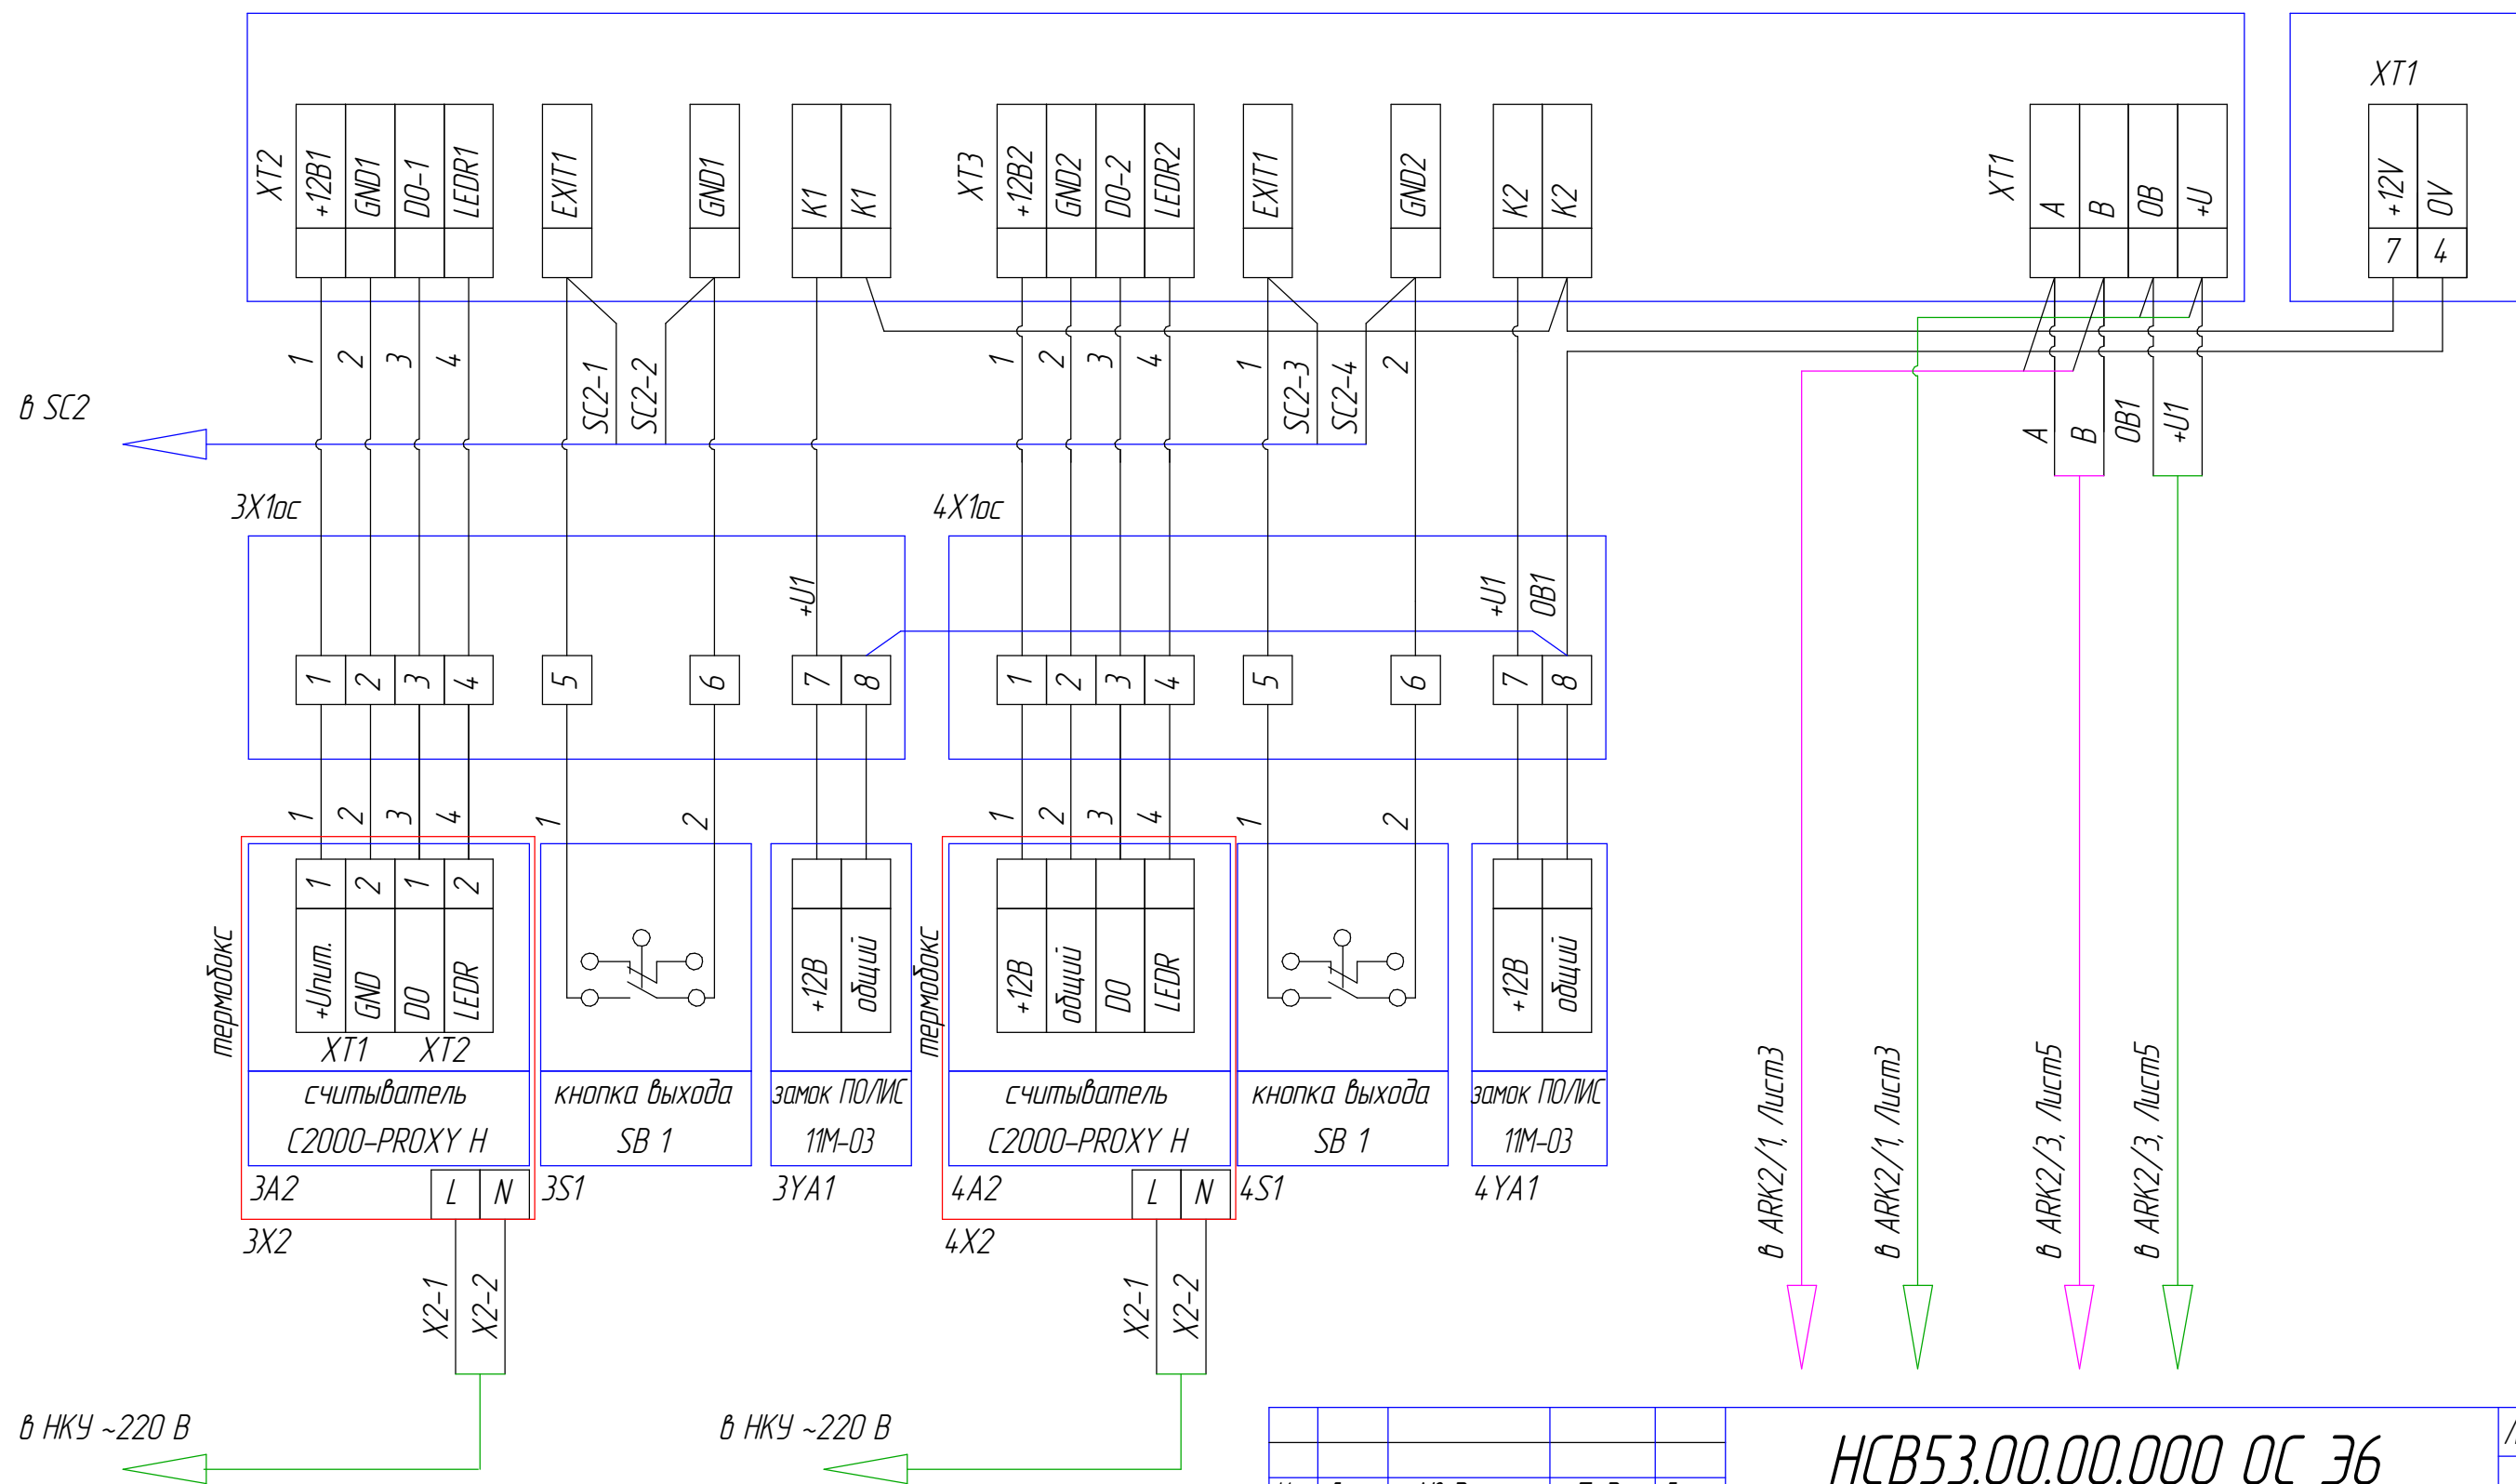

## ЦЕПИ ОХРАННОЙ СИГНАЛИЗАЦИИ

Наименование параметра и место отбора сигнала	БВА (Шкаф ОС)	БВА
	контроллер доступа	источник питания
Тип прибора	С2000-2	РИП-12 исп. 06
Позиция	АРК2/3	G2

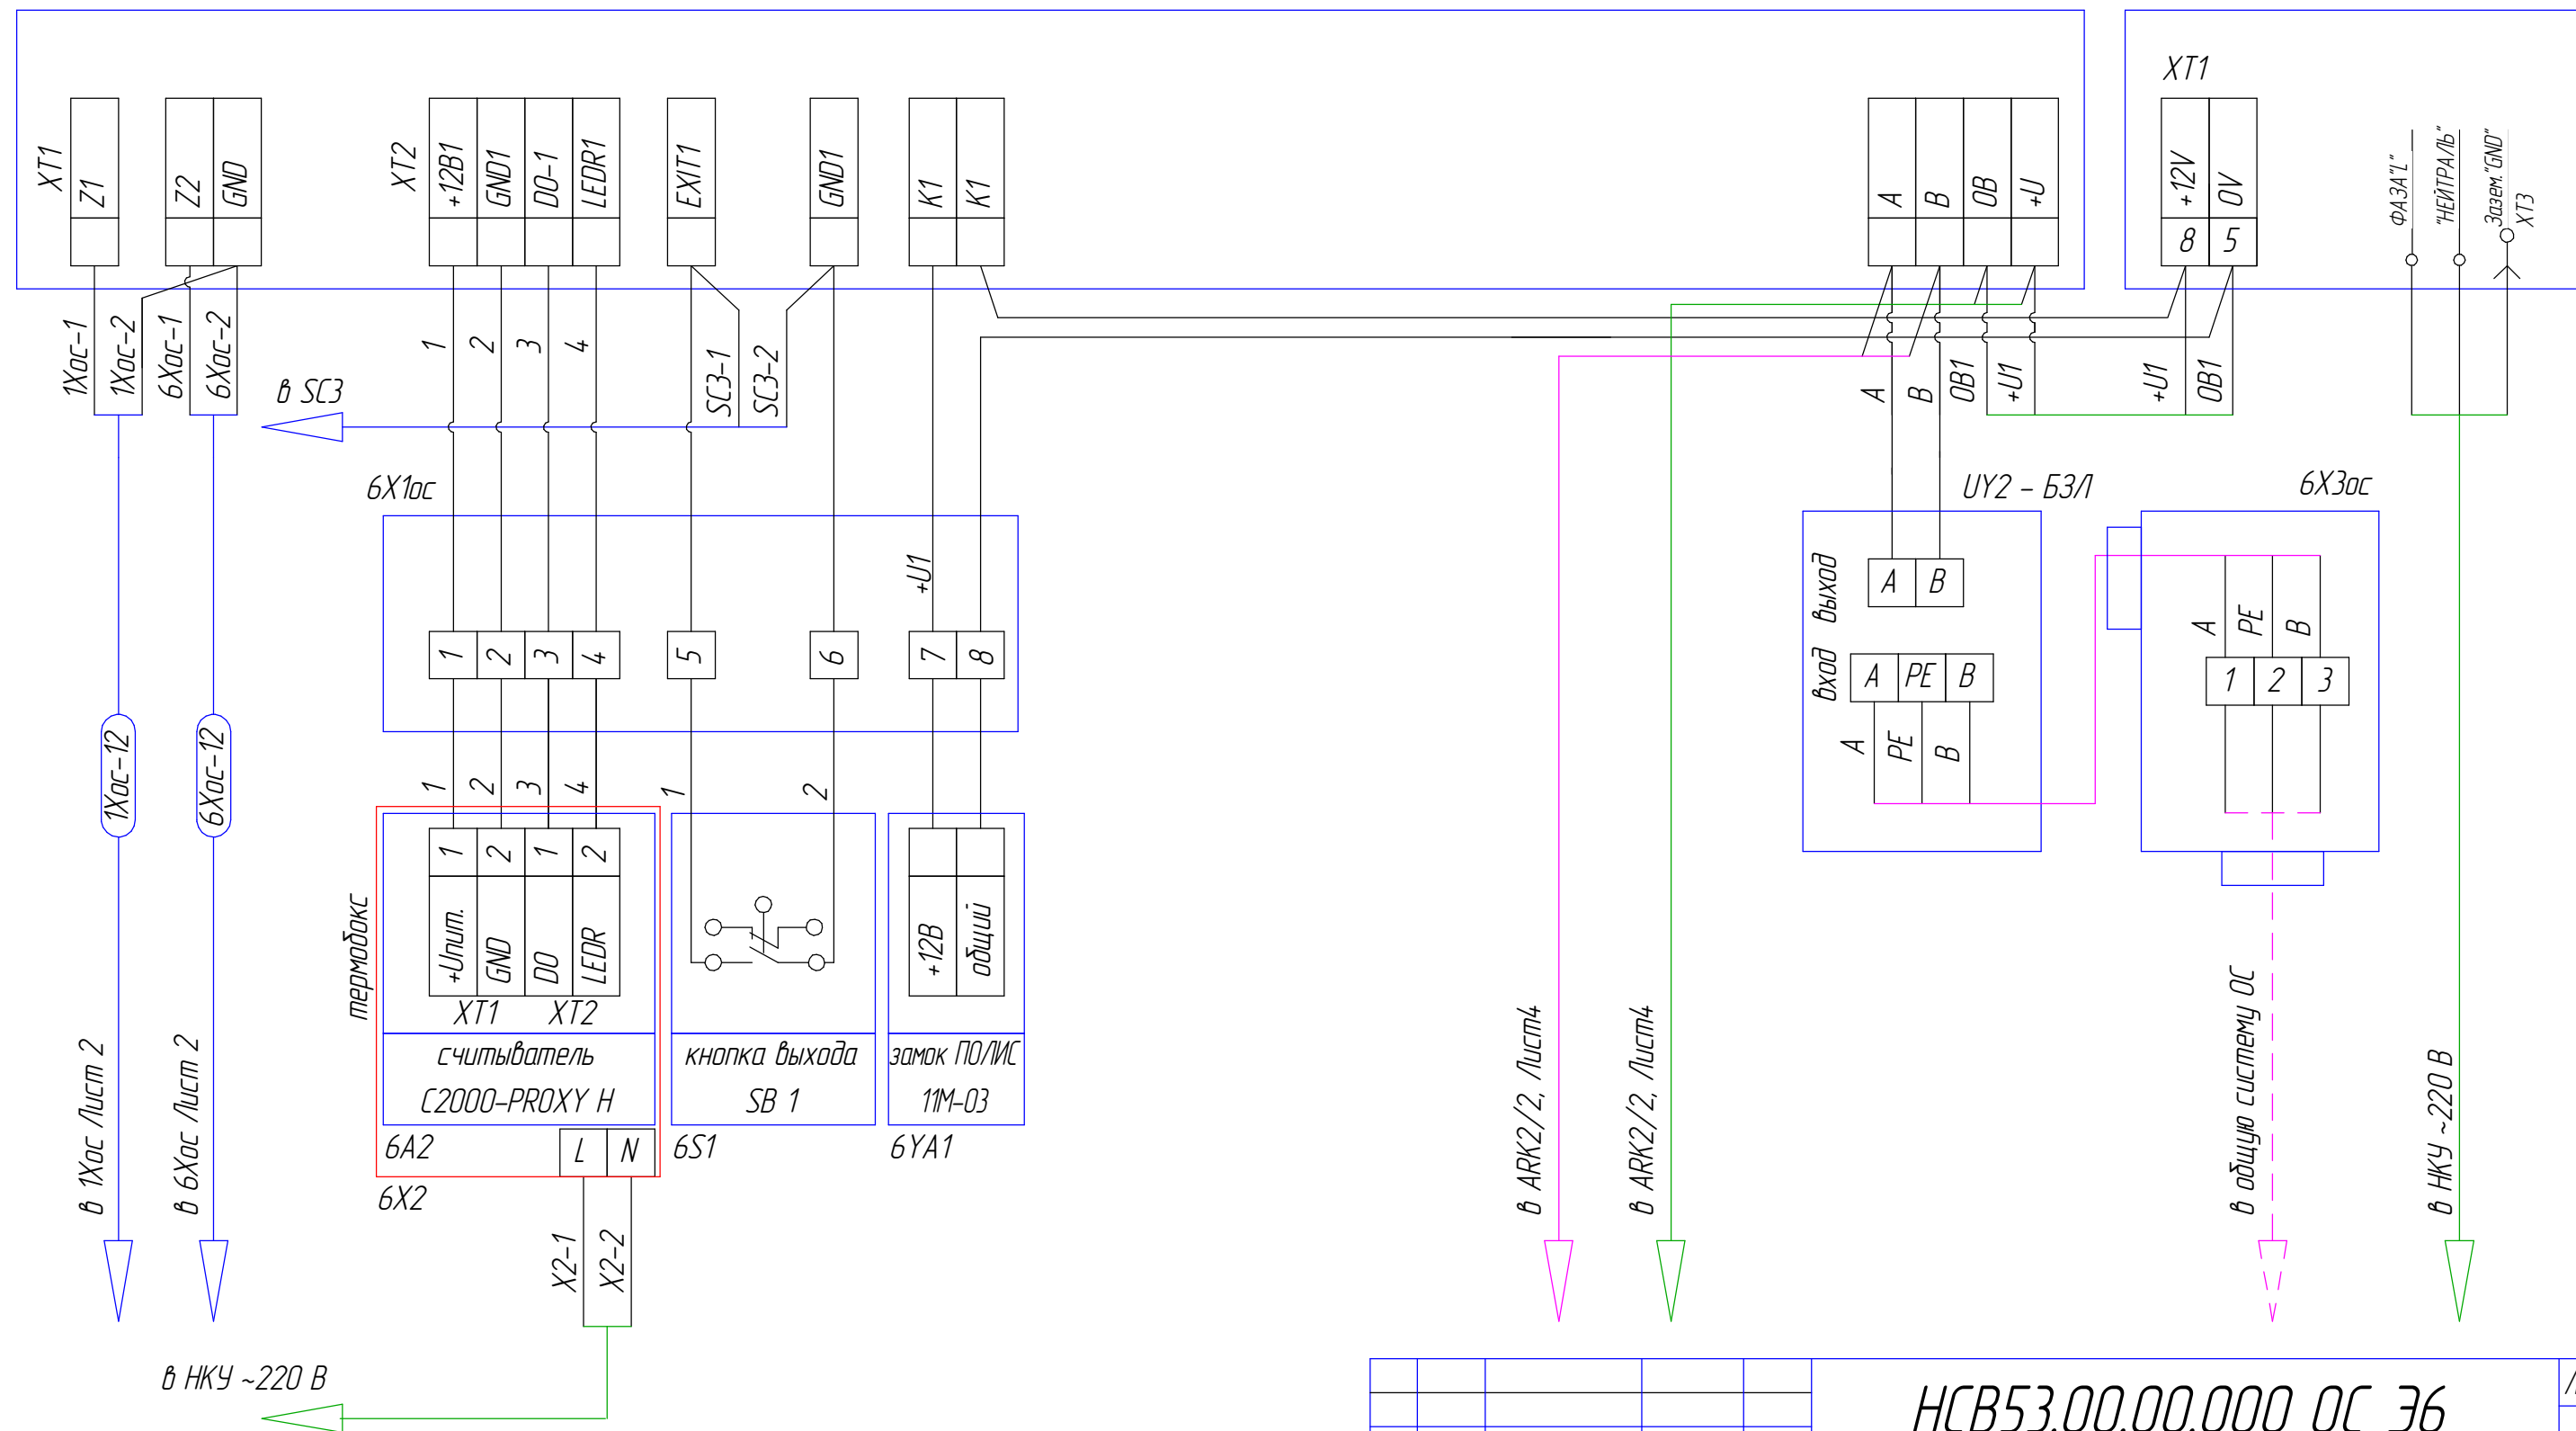


Изм.	Лист	№ докум.	Подп.	Дата

HCБ53.00.00.000 0С 36

Лист
5


Наименование параметра и место отбора сигнала	Оповещатель охранный	Оповещатель охранный	Оповещатель охранный	Оповещатель охранный	Оповещатель охранный	Оповещатель охранный
	звуковой	световой	звуковой	световой	звуковой	световой
	у входа в БВН1	у входа в БВН1	у входа в БВН2	у входа в БВН2	у входа в БВН3	у входа в БВН3
Тип прибора	ЕхОППЗ-2В	ЕхОППС-1В	ЕхОППЗ-2В	ЕхОППС-1В	ЕхОППЗ-2В	ЕхОППС-1В
Позиция	1HS1	1HL1	2HS1	2HL1	3HS1	3HL1

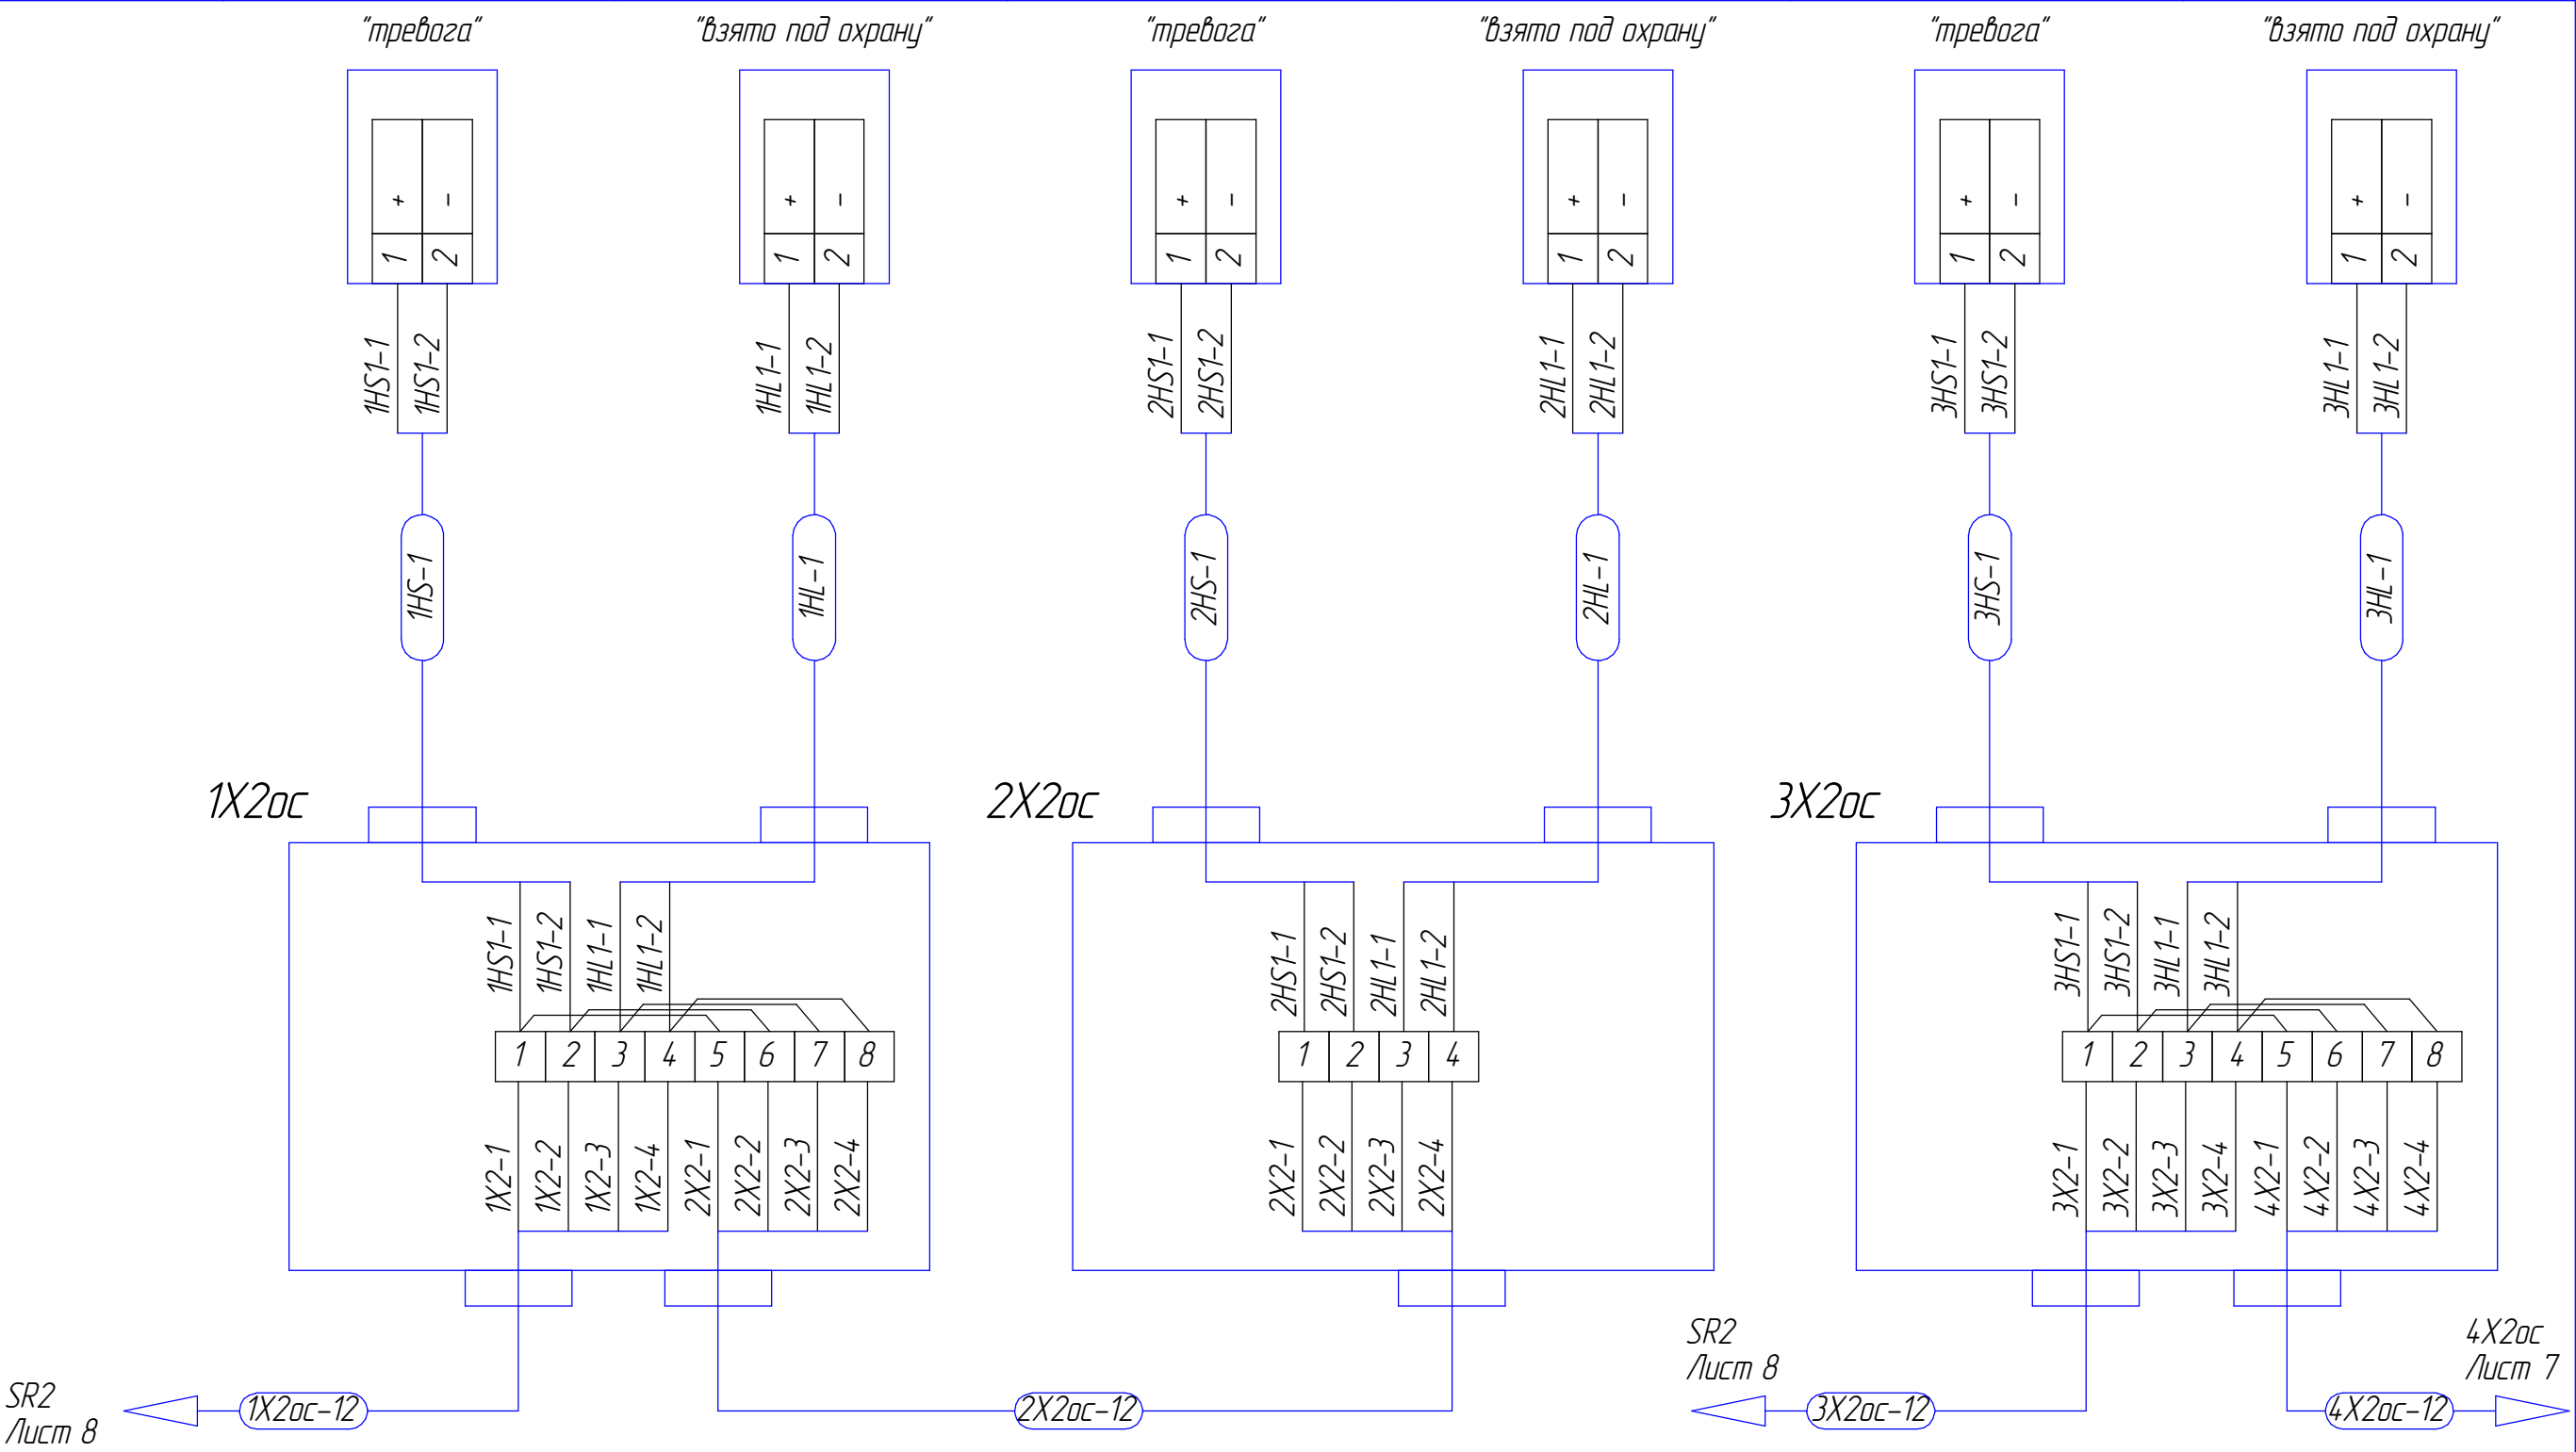

Инд. № подл.	Подп. и дата	Взам. инв. №	Инд. № дубл.	Подп. и дата

## ЦЕПИ ОХРАННОЙ СИГНАЛИЗАЦИИ


Наименование параметра и место отбора сигнала	Оповещатель охранный	Оповещатель охранный	Оповещатель охранный	Оповещатель охранный		
	звуковой	световой	звуковой	световой		
	у входа в БВН4	у входа в БВН4	у входа в БВА	у входа в БВА		
Тип прибора	ЕхОППЗ-2В	ЕхОППС-1В	ЕхОППЗ-2В	ЕхОППС-1В		
Позиция	4НС1	4НЛ1	6НС1	6НЛ1		

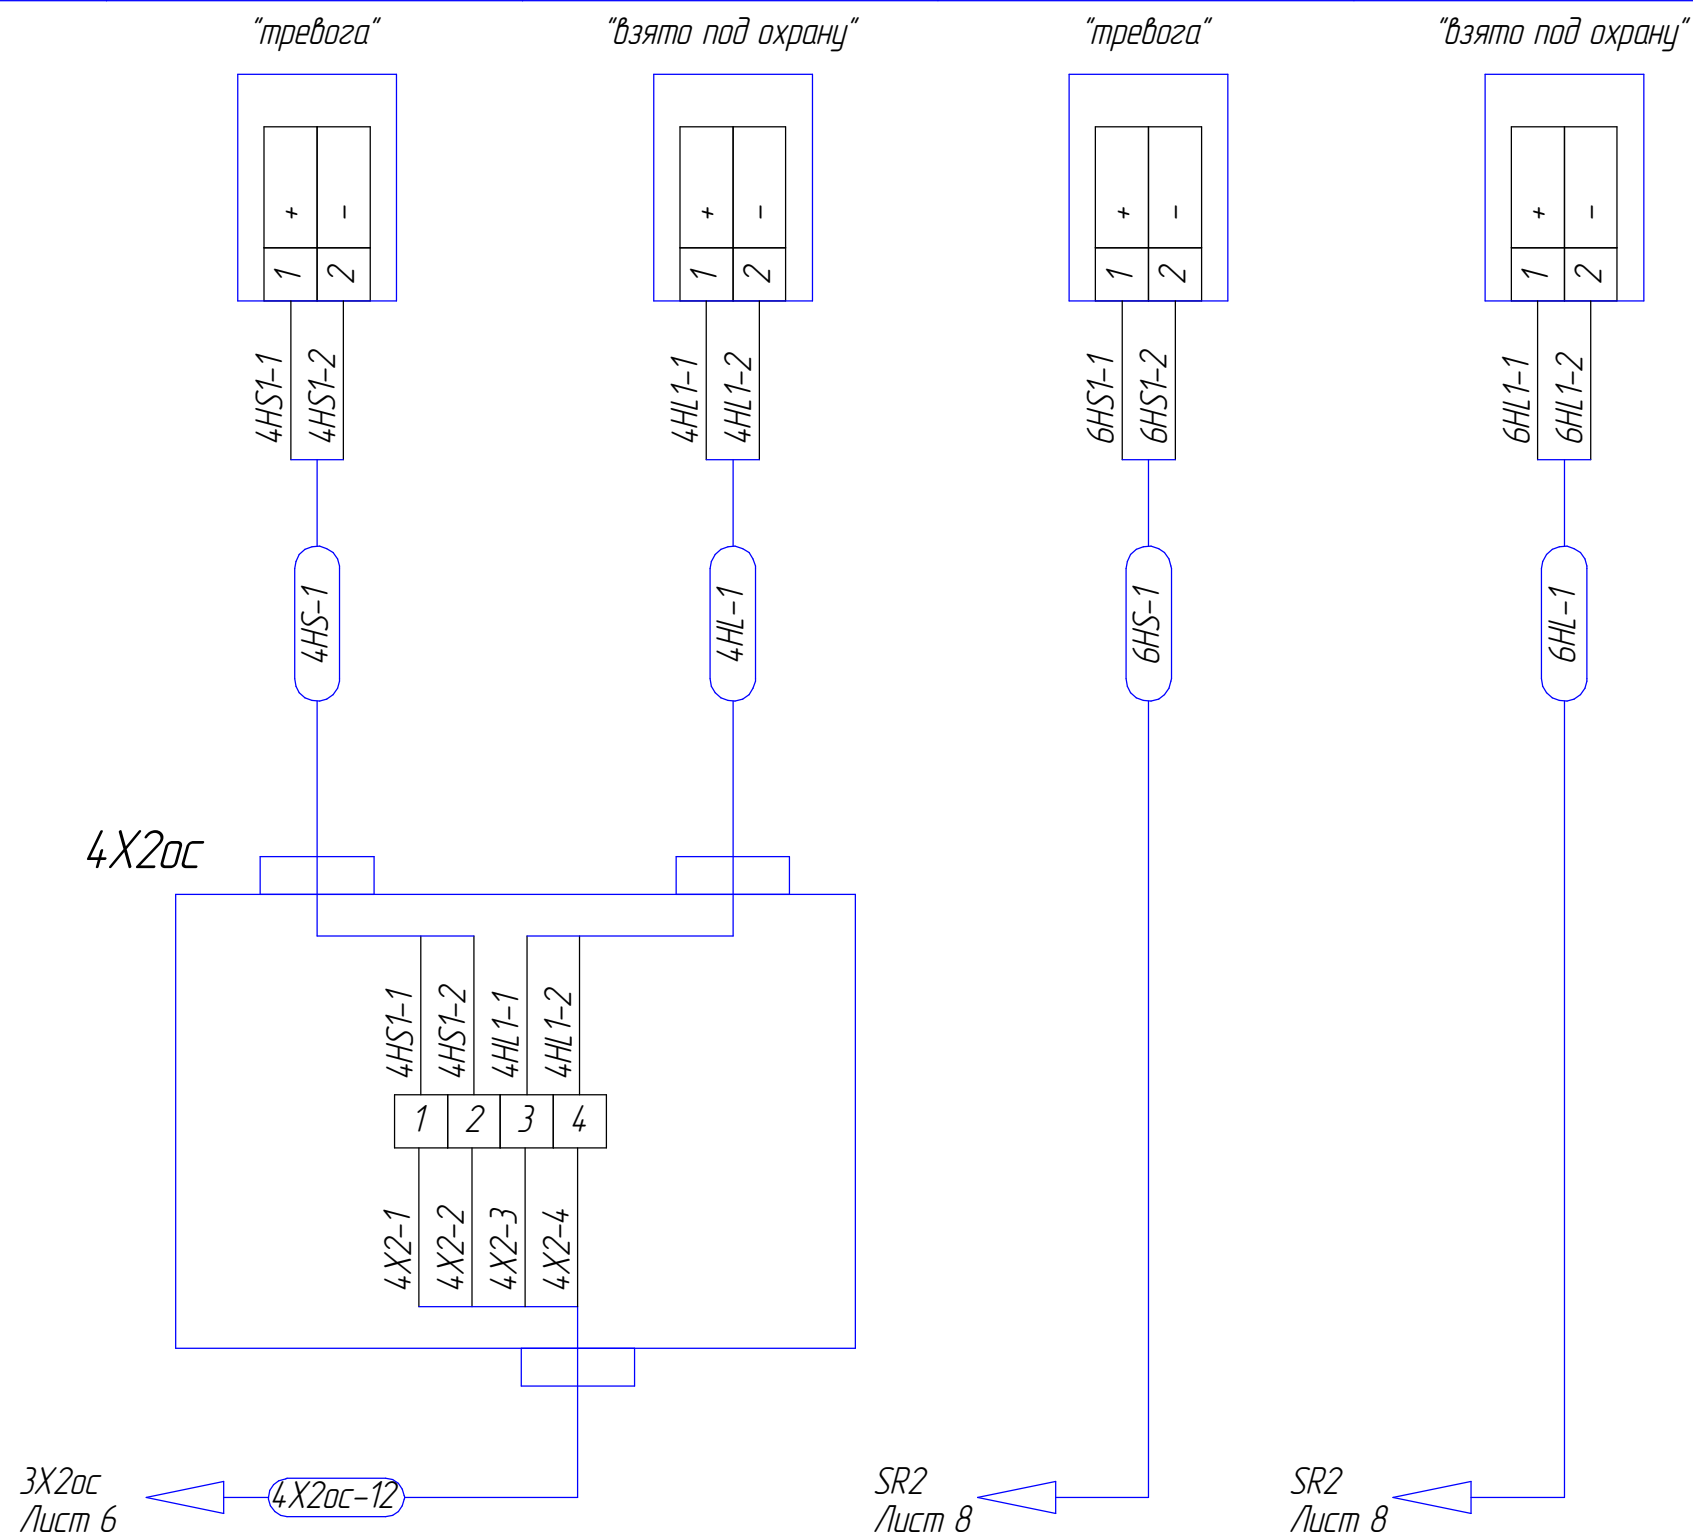

Инв. № подл.	Подп. и дата	Взам. инв. №	Инв. № дубл.	Подп. и дата


Изм.	Лист	№ докум.	Подп.	Дата

Наименование параметра и место отбора сигнала	БВА (ШОС)		БВА
	блок		источник питания
	контрольно-пусковой		
Тип прибора	С2000-КПБ		РИП-12 исп. 06
Позиция	SR2		G2

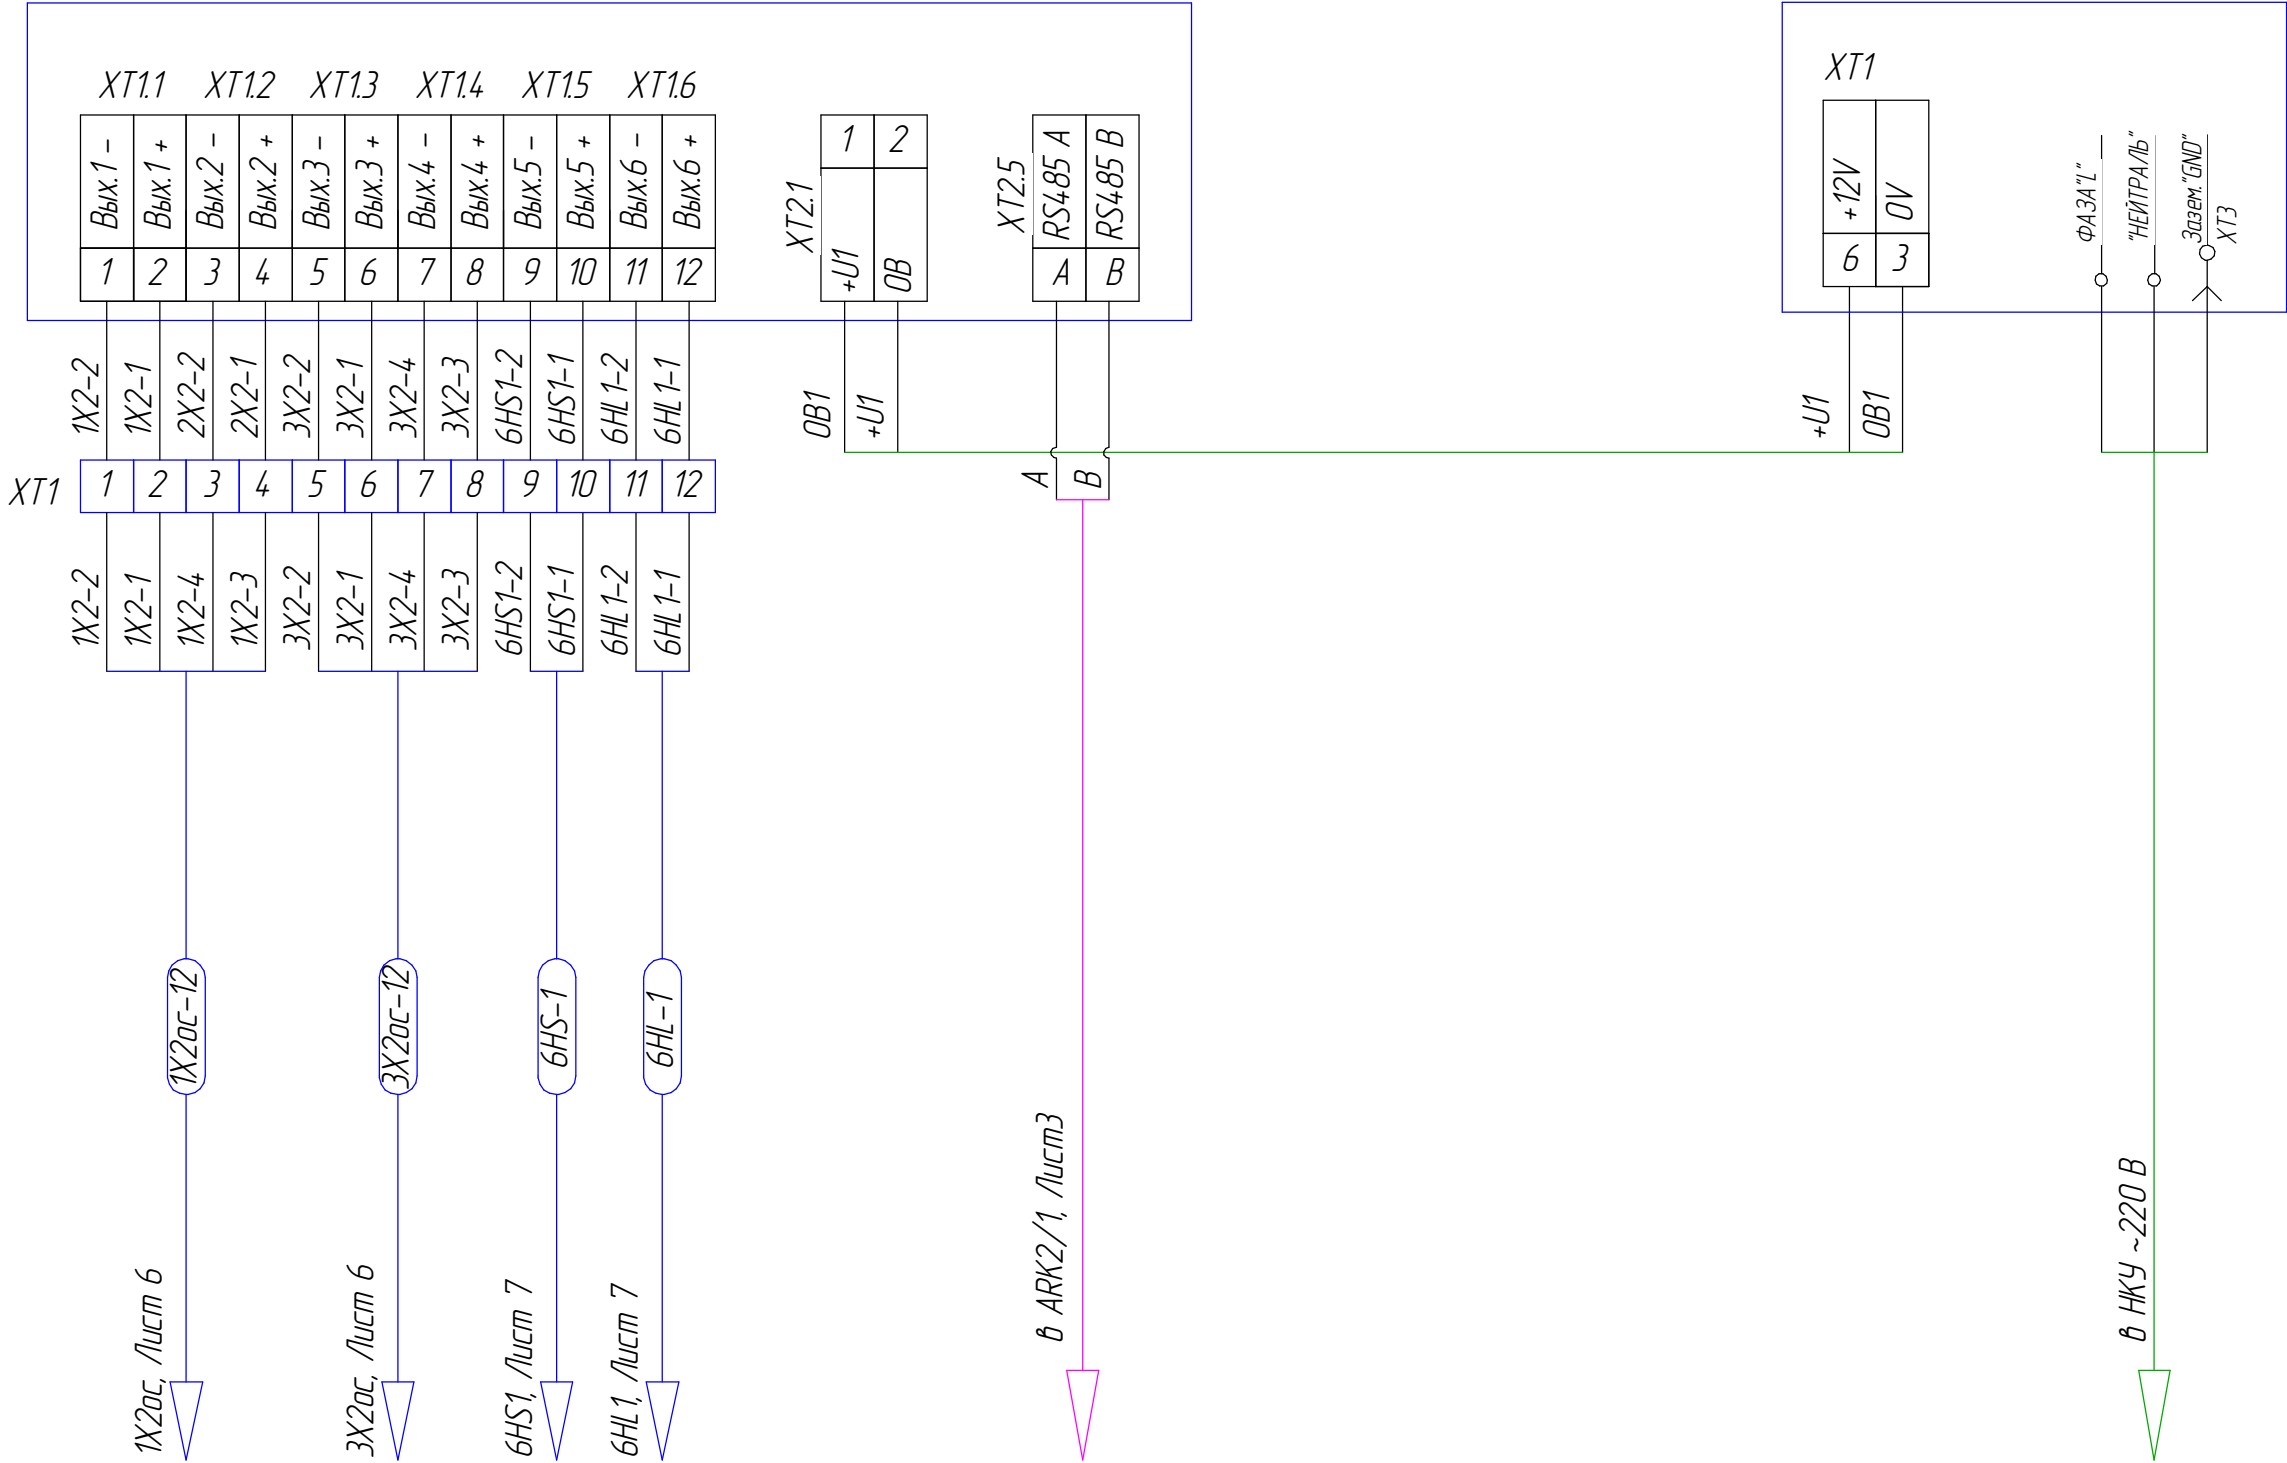



9E 30 000'00.00.00'ESBZH		ЦЕПИ ОХРАННОЙ СИГНАЛИЗАЦИИ		
Наименование параметра и место отбора сигнала	БВА (ШПС)	БВА (ШОС)	БВА (ШОС)	БВА (ШОС)
	блок	устройство	устройство	устройство
	контрольно-пусковой	коммутационное	коммутационное	коммутационное
Тип прибора	С2000-КПБ	УК-ВК исп. 04	УК-ВК исп. 04	УК-ВК исп. 04
Позиция	SR1	SC1	SC2	SC3

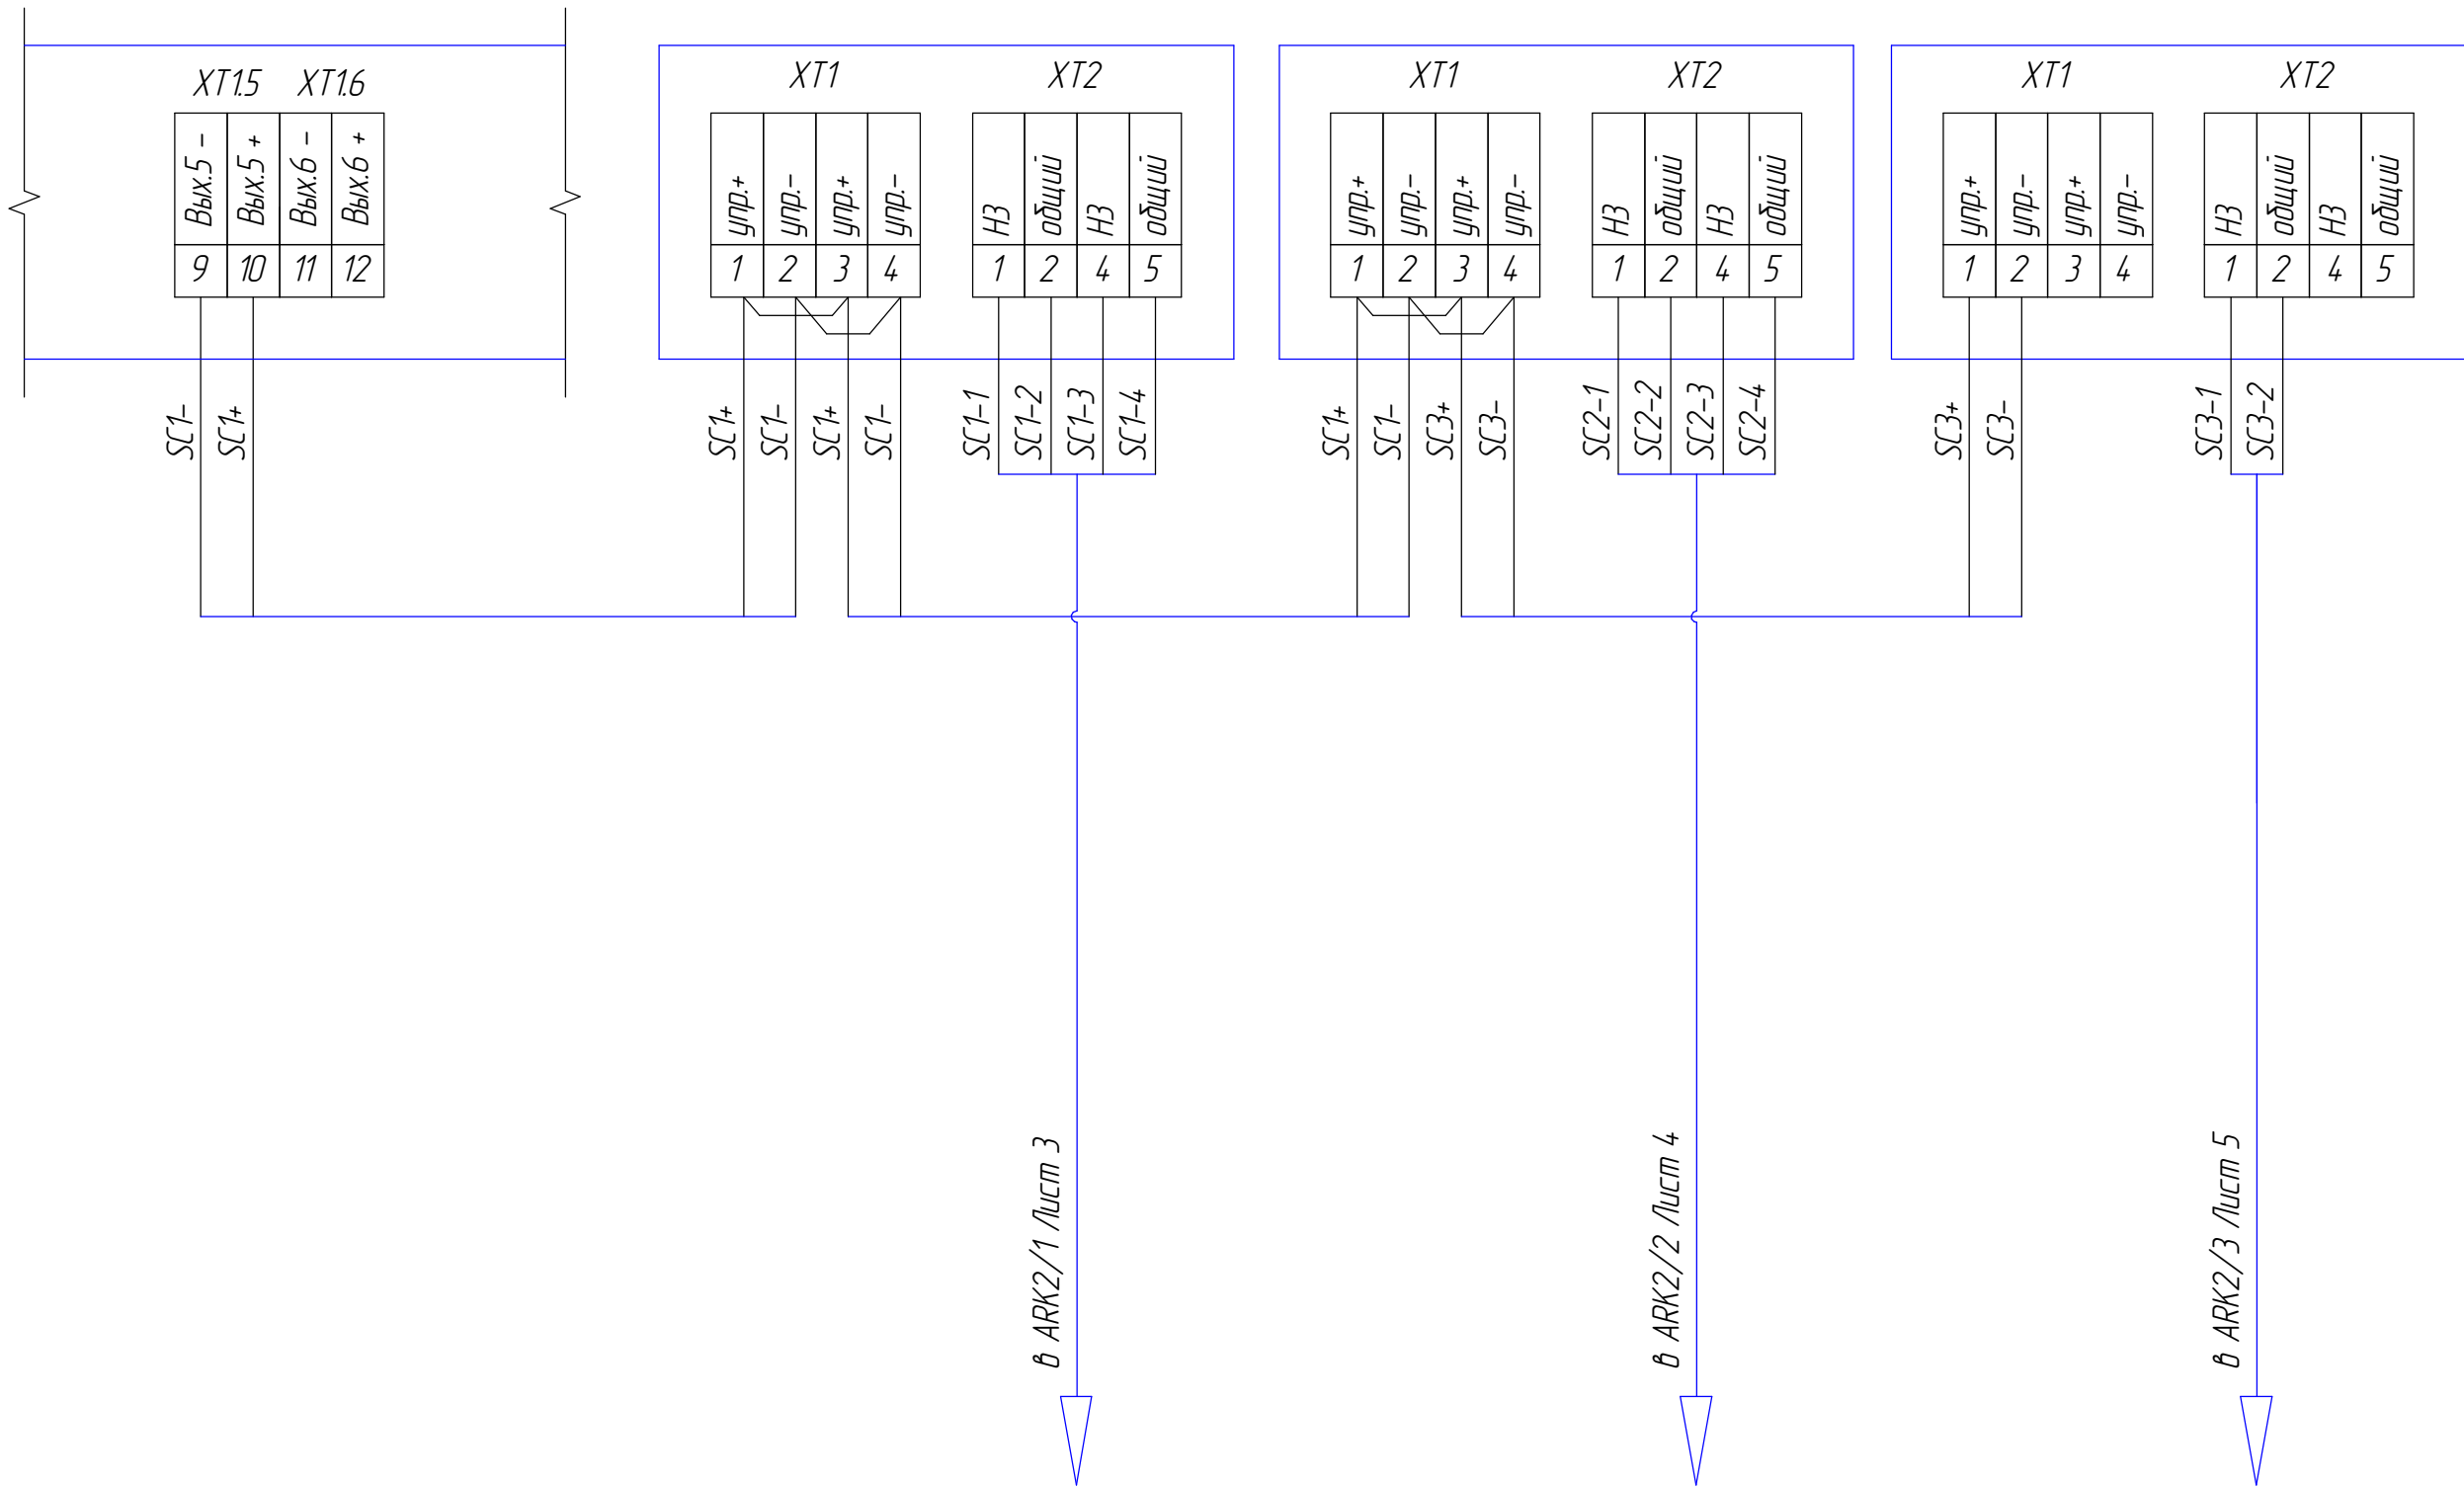

Инд. № подл.	Подп. и дата	Взам. инв. №	Инд. № докл.	Подп. и дата